


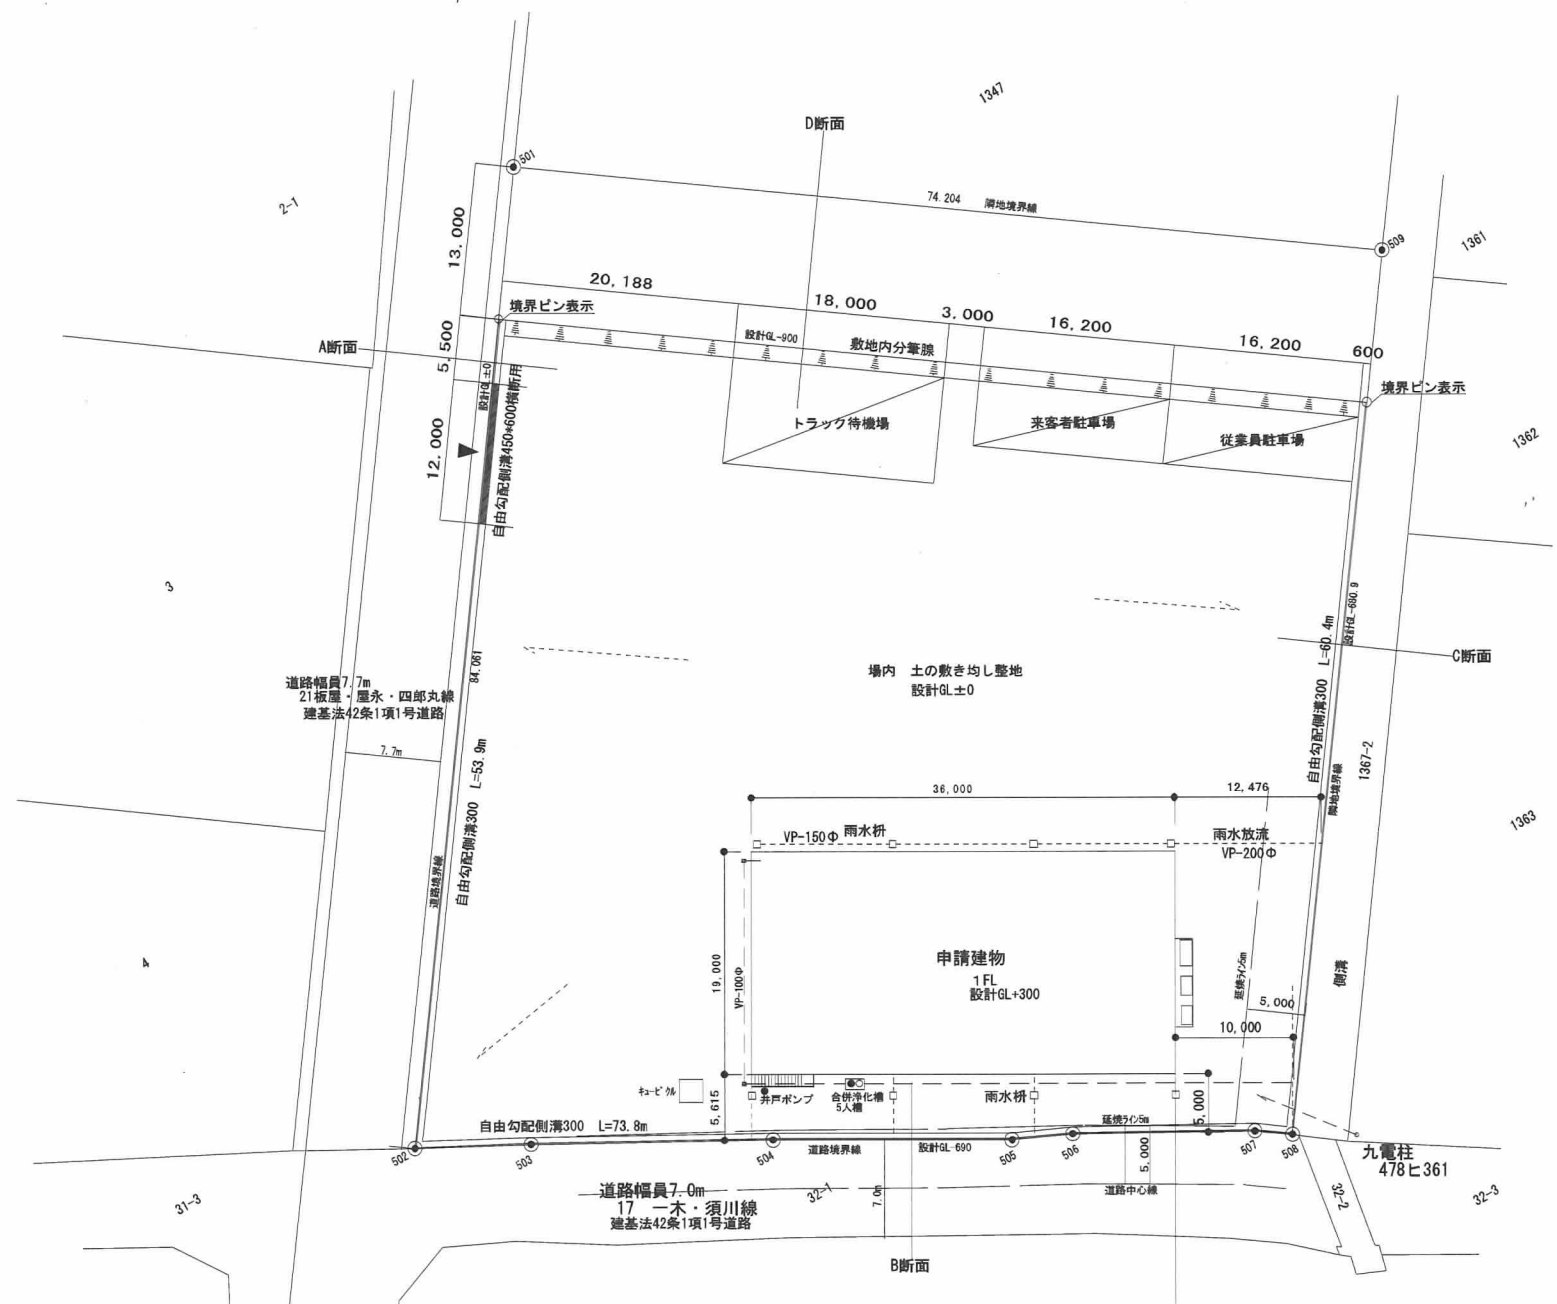

朝倉市牛鶴字石淵 地内
S=1:300

地 番		Z1348		地 目	
所 有 者					
N	O	X	Y	辺 長	
501		44863.835	-29390.119		
502		44785.568	-29439.168	84.061	
503		44790.933	-29430.389	9.927	
504		44781.025	-29412.373	20.561	
505		44770.921	-29394.729	20.332	
506		44768.796	-29390.030	5.157	
507		44761.237	-29376.508	15.491	
508		44759.387	-29373.834	3.252	
509		44820.904	-29329.595	75.772	
501		44863.835	-29390.119	74.204	
面 積				5913.7498090	
地 積				5913.74 m ²	
坪 数				1788.9093 坪	

地番名	Xn	Yn	Yn+1-Yn-1	Xn×(Yn+1-Yn-1)
測点名				
	44857.095	-29379.399	101.983	4574661.12
	44814.168	-29318.880	23.870	1069714.19
	44763.205	-29355.529	-39.323	-1760223.51
	44765.055	-29358.203	-16.196	-725014.83
	44772.614	-29371.725	-18.221	-815801.80
	44774.739	-29376.424	-22.343	-1000401.99
	44784.843	-29394.068	-35.660	-1587027.50
	44794.751	-29412.084	-26.795	-1200275.35
	44799.396	-29420.863	32.695	1464267.93
地面積				9698.25
面積				4949.13
総合計面積				4949.13

井上建築設計一級建築士事務所 福岡市城南區友丘3-3-7 TEL 092-871-5448 一級建築士大臣登録第196924号 井上 敏典	特記事項	承認	設計	作成日		工事名称	株式会社ウィング甘木乾燥調整施設新築工事
						図面名称	配置図
				縮尺	A1 1/300 A3 1/600		


勾配屋根	折板 ヨドルーフ140ハゼインシュレーション工法（同等） スーパーフェルトン (7)5mm	外都階段	鉄骨造+金属手すり
		ビ`ロティー	
		ド`ライエリア	
外 壁	ガルバリウム鋼板t0.6mm+P812.5mm張り 外壁準耐火構造	ブラットフォーム	
裏壁	コンクリート打放し V、P		
開口部			
開口仕様	アルミサッシュ、スチールドアO、P、電動スチールサッシュO、P		
ガラリ	アルミO、P、カラーアルミサッシュ		
庇・軒裏	折板 W-140 (7)1.0mmの裏面表し		

1. 内外装工事材料はあらかじめ見本品を提出して、材質・寸法 色合い等仕上について、担当者の確認を得る事。
2. 外壁製軽量鉄骨下地50の上GR-R₂=9.5+12.5 (外壁準耐火構造) のこと。
3. 使用材料はホルムアルデヒド放散等級 F☆☆☆☆ または規制対象外とみなす大匠認定品とすること。
4. 床下地の置き床は、ホルムアルデヒド放散等級 F☆☆☆☆とする。 天井裏の措置は、ホルムアルデヒド放散等級 F☆☆☆☆とする。
5. 建具及び造り付け家具はホルムアルデヒド放散等級 F☆☆☆☆、 または規制対象外とみなす大匠認定品を使用する。

建築面積表		
番 号	部 分	申 請 建 物
①		14.77*36 531.72㎡
②		4.23*12 50.76㎡
③		4.23*24 101.52㎡
④		0.635*7.22 4.58㎡
	計	688.58㎡


井上建築設計一級建築士事務所 福岡市城南区友丘3-3-7 TEL 092-871-5448 一級建築士大臣登録第196924号 井上 敏典	特記事項	承認	設計	作成日	工事名称
					株式会社ウィング甘木乾燥調整施設新築工事
				縮尺	図面名称 概要・外部・建物面積表

内 部 仕 上 表																
階	室 名		床			巾 木		壁		天 井			室名札	カーテンBOX (巾・奥行)	ブラインドBOX (ブラインド・奥行)	備 考
			下地	材料仕上	F L ±	材料仕上	高さ	下地	材料仕上	下地	材料仕上	天井高				
1 階	工 場		RC	コンクリート金鍍押え仕上げ	±0	コンクリート素地仕上げ	H=600	RC LGS	コンクリート素地仕上げ LGS+断熱材10K100+GB-R t=15下地 EP塗装		鉄骨表し・屋根材GL不燃ﾊﾞﾌ材表し				○	
	集塵庫		RC	コンクリート金鍍押え仕上げ	±0	コンクリート素地仕上げ	H=600	RC LGS	コンクリート素地仕上げ LGS+断熱材10K100+GB-R t=15下地 EP塗装		鉄骨表し・屋根材GL不燃ﾊﾞﾌ材表し				○	
	穀穀庫		RC	コンクリート金鍍押え仕上げ	±0	コンクリート素地仕上げ	H=600	RC LGS	コンクリート素地仕上げ LGS+断熱材10K100+GB-R t=15下地 EP塗装	LGS	ｲｲｶﾞﾙ板 t=6 EP-G塗装	2,700	木製	○		
	トイレ		RC	コンクリート金鍍押え仕上げ	±0	コンクリート素地仕上げ	H=600	RC LGS	コンクリート素地仕上げ LGS65+両面ｲｲｶﾞﾙ板8mm下地 EP塗装	LGS	GB-D t=9.5	2,700	塩ビ	○		手摺φ34(木目調)
2 階	穀穀庫		RC	鉄骨下地+コンパネ15mm張り	±0	コンパネ12mm	H=100	LGS	LGS+断熱材10K100+GB-R t=15下地 EP塗装		鉄骨表し・屋根材GL不燃ﾊﾞﾌ材表し				○	
特 記															* 認定番号	
															GB-R t=9.5 準不燃：QM-9828	
															GB-D t=9.5 準不燃：QM-9824	
															GB-D t=9.5 (杉板) 準不燃：QM-9824	
															GB-D t=9.5 (押入用) 準不燃：QM-9824	
															GB-R t=12.5 不燃：NM-8619	
															GB-D t=12.5 (押入用) 不燃：NM-9749	
															GB-S t=12.5 不燃：NM-9699	
															GB-S t=15 不燃：NM-8619	
															ｲｲｶﾞﾙ板 t=6 不燃：NM-8576	
															有孔ｲｲｶﾞﾙ板 t=8 不燃：NM-8576	
															岩綿吸音板 t=9 不燃：NM-8599	
															ｸﾞﾗｽｸﾛｽ 不燃：NM-8610	
共 通 事 項																
1 内・外部仕上表、内・外部付属物適用分類番号欄は※印、○印のついたものを適用する。				●屋上点検口 ・5-21-1 ●屋上換気塔 ・5-21-2 ●給水管、湯水管類屋上取合部 ・5-22-1 ●クーリングタワー基礎 ・5-22-2 ・5-22-3 テレビアンテナ基礎 ソーラーパネル基礎 ●屋上手すり ・5-31-() ●たてどいの形式 ・5-32-1 ・5-33-1 ●ルーフドレン ・7-21-1 ●煙突 ・8-21-1 ●くつふきマット ・8-22-1 ●くつ洗い流し ・8-31-1 ●タラップ ・8-31-2 ●懸垂幕受け金物 ・8-32-1				●ト ラ フ ・1-21-() ●たてどいの形式 ・5-31-() ●ルーフドレン ・5-32-1 ・5-33-1 ●流し上部水切 ・6-11-3 ●車いす使用者用簡易型便座-23-1 ・6-23-2 ●多機能便所 ・6-22-5 ●多機便所 ・6-25-1 ●多機便所 ・								

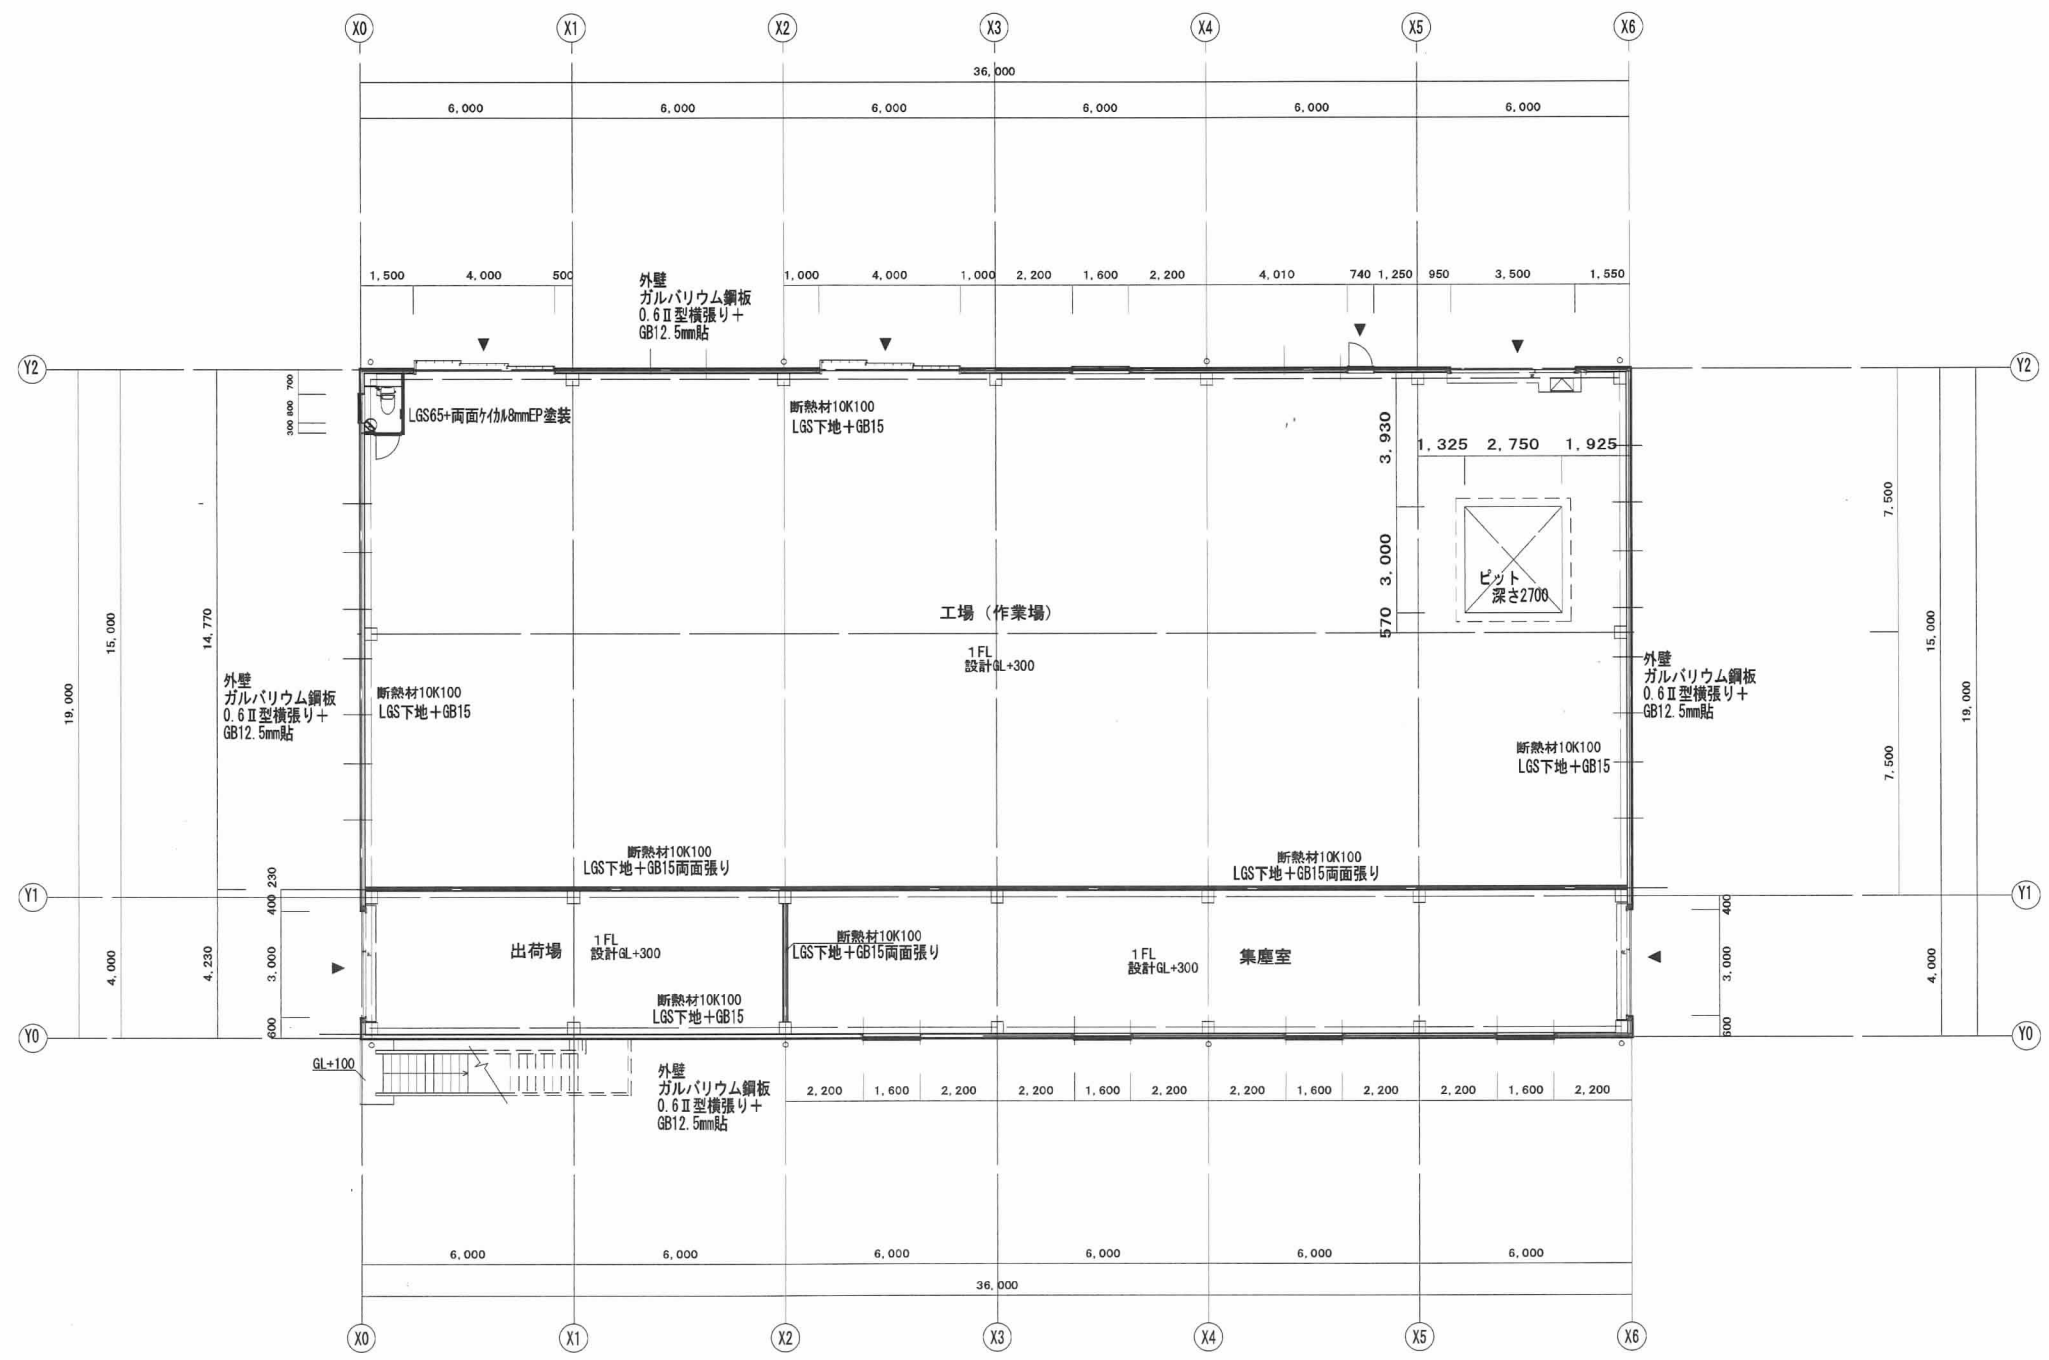


1階 平面図 1/100

井上建築設計一級建築士事務所 福岡市城南区友丘3-3-7 TEL 092-871-5448 一級建築士大臣登録第196924号 井上 敏典	特記事項	承認	設計	作成日	工事名称
					株式会社ウィング甘木乾燥調整施設新築工事
				縮尺 A1 1/100 A3 1/200	図面名称 1階 平面図 1/100

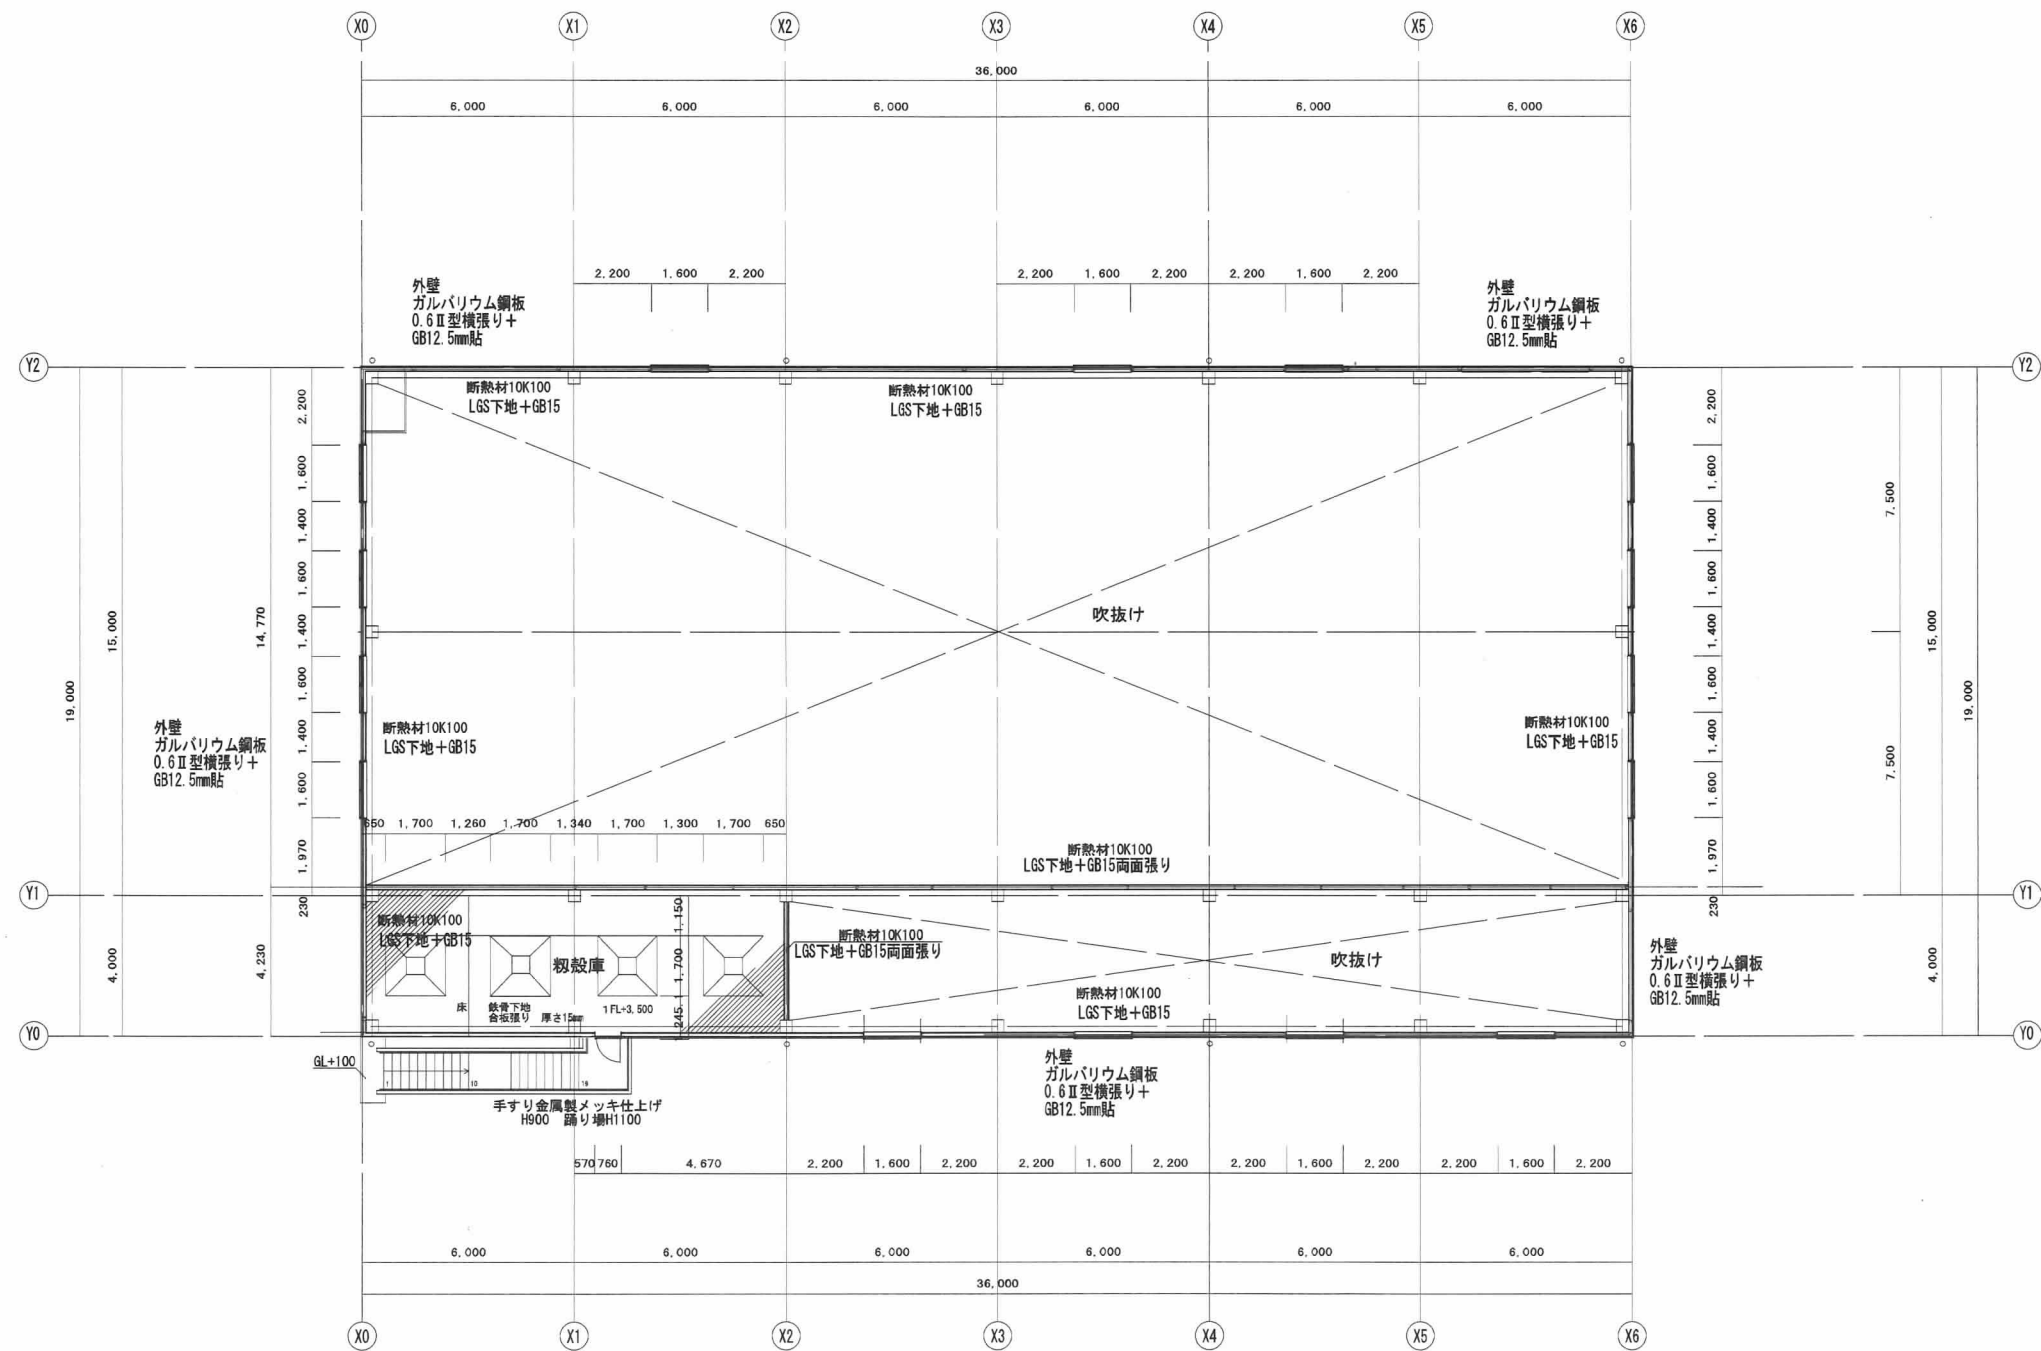


2階 平面図 1/100

井上建築設計一級建築士事務所 福岡市城南区友丘3-3-7 TEL 092-871-5448 一級建築士大臣登録第196924号 井上 敏典	特記事項	承認	設計	作成日	工事名称
				縮尺	株式会社ウィング甘木乾燥調整施設新築工事
				A1 1/100 A3 1/200	図面名称 2階平面

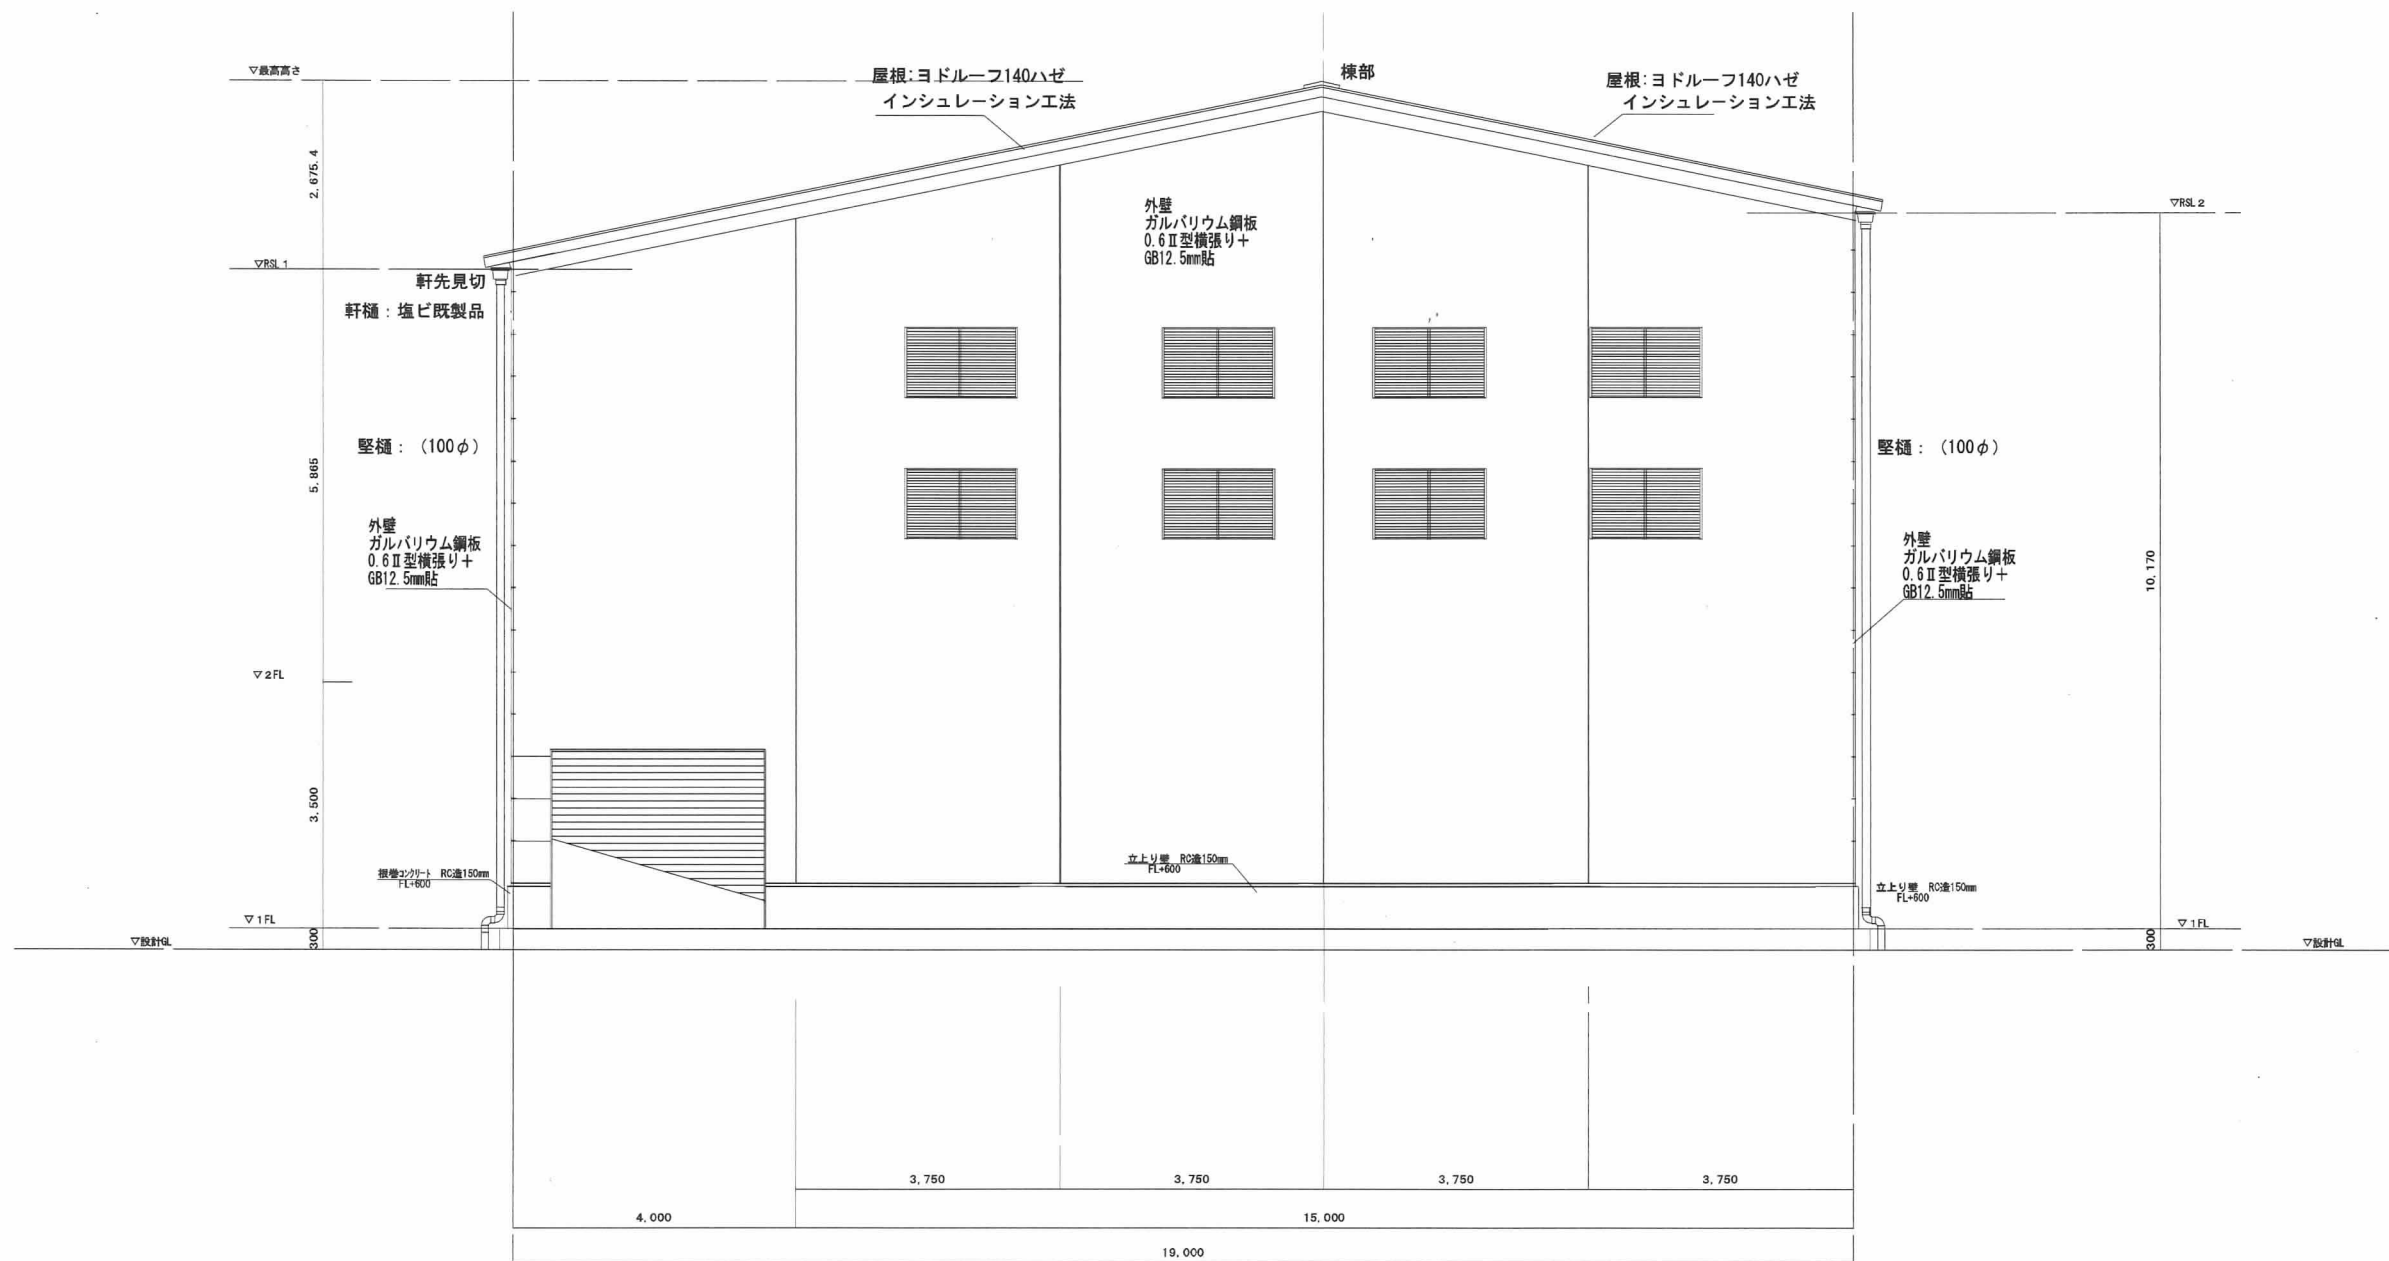



東側立面図 1/50

井上建築設計一級建築士事務所 福岡市城南區友丘3-3-7 TEL 092-871-5448 一級建築士大臣登録第196924号 井上 敏典	特記事項	承認	設計	作成日	A1 1/50 A3 1/100	工事名称	株式会社ウィング甘木乾燥調整施設新築工事
				縮尺		図面名称	東側立面図

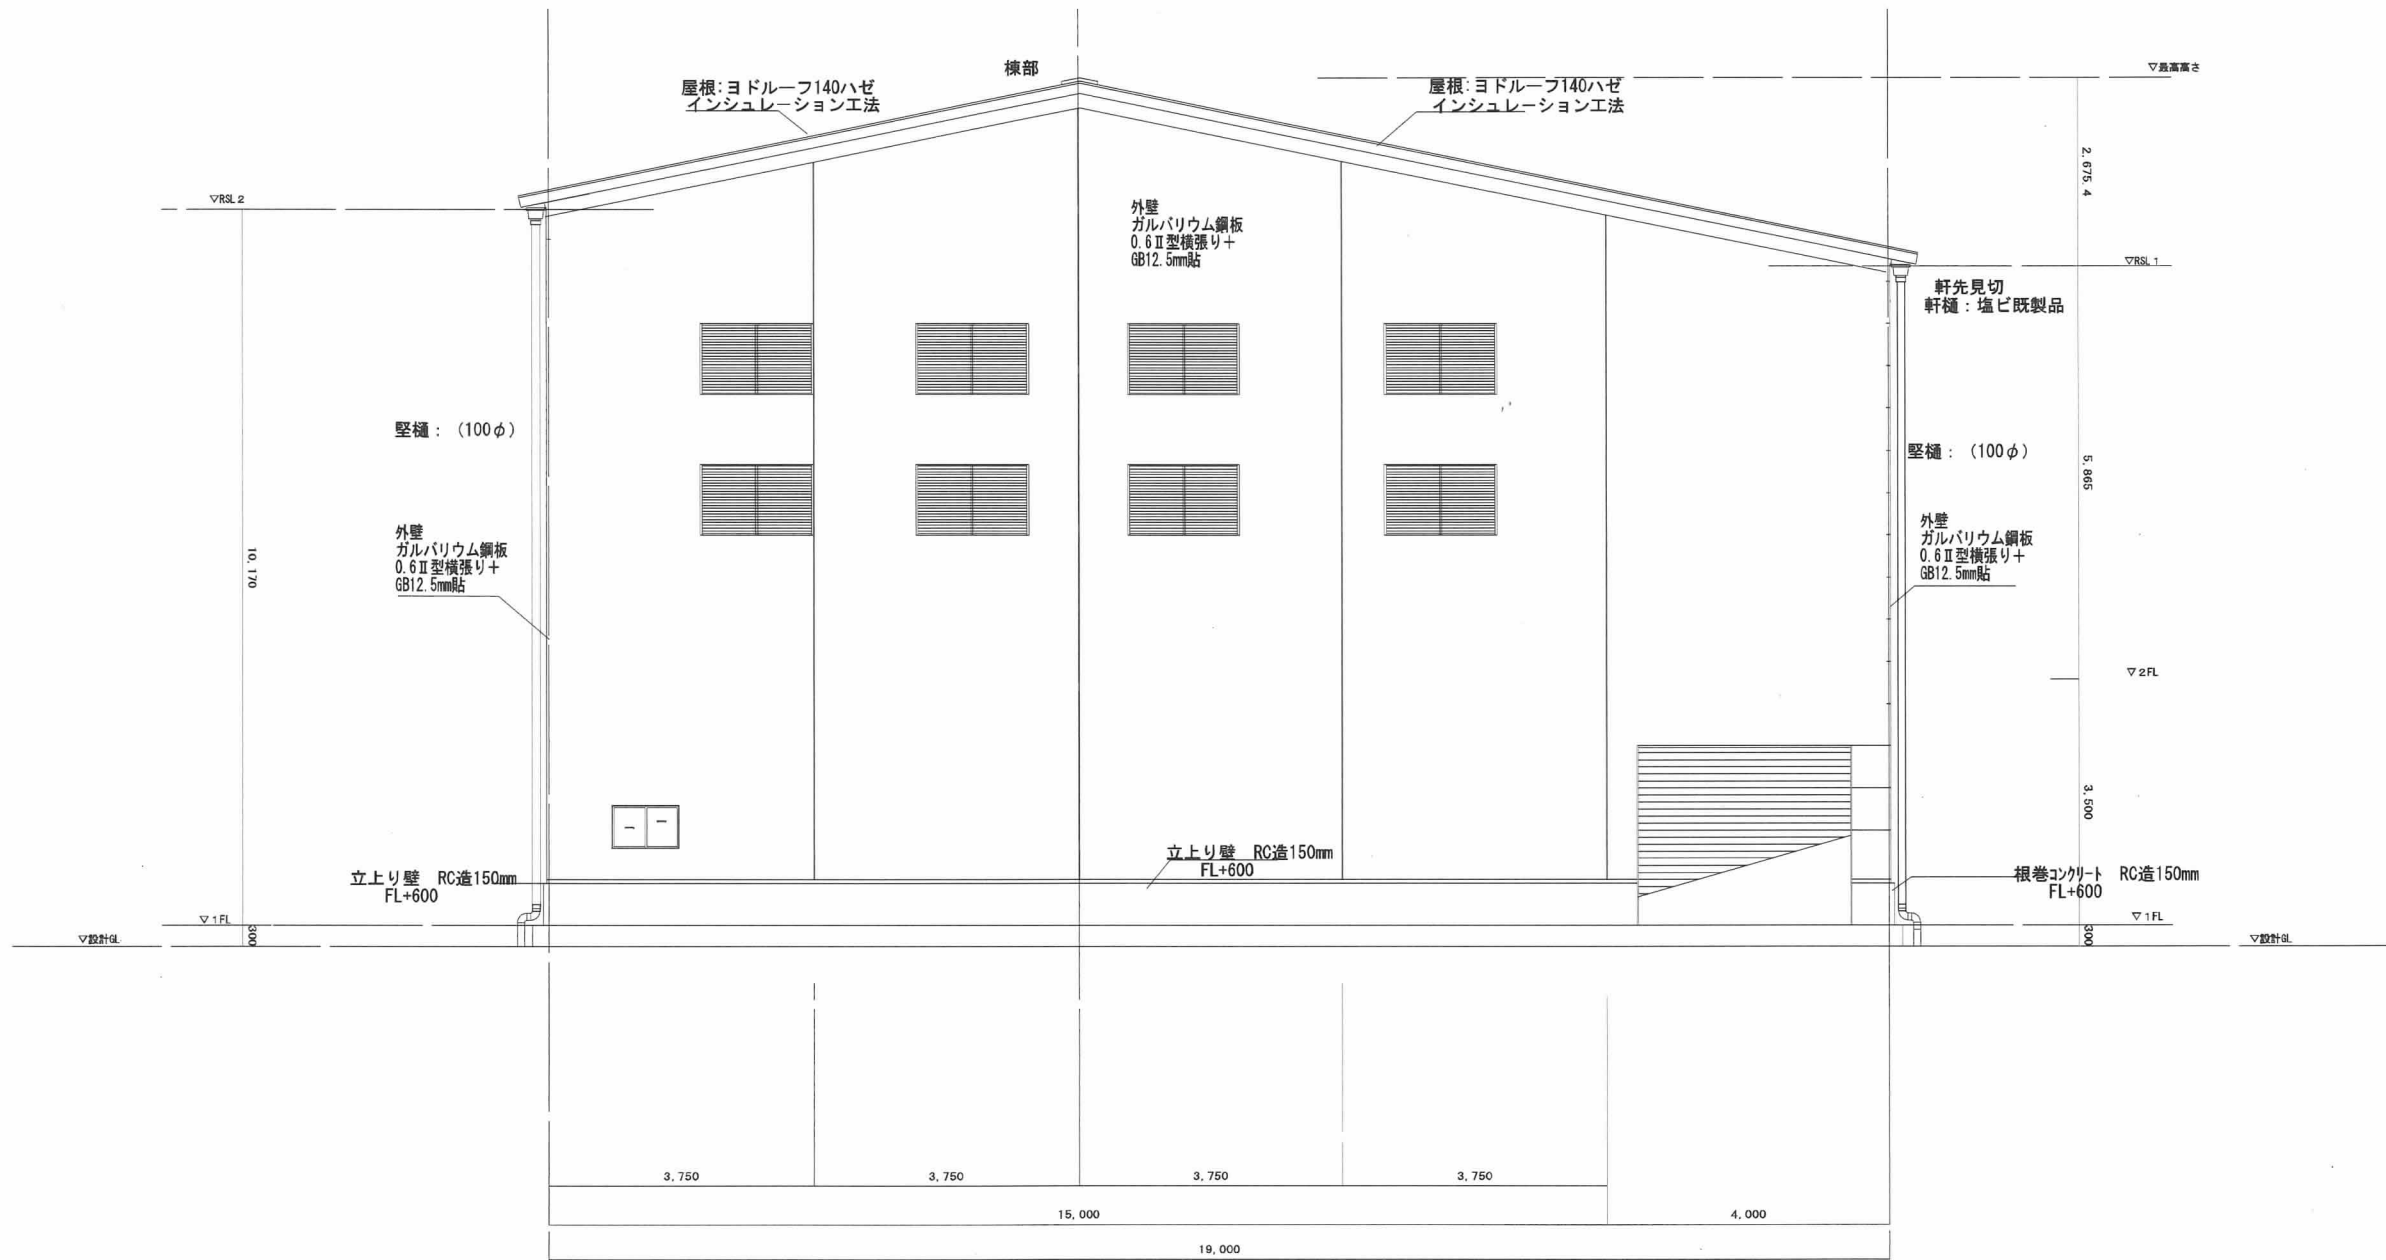


西側立面図 1/50

井上建築設計一級建築士事務所 福岡市城南区友丘3-3-7 TEL 092-871-5448 一級建築士大臣登録第196924号 井上 敏典	特記事項	承認	設計	作成日		工事名称	株式会社ウィング甘木乾燥調整施設新築工事
						縮尺	A1 1/50 A3 1/100

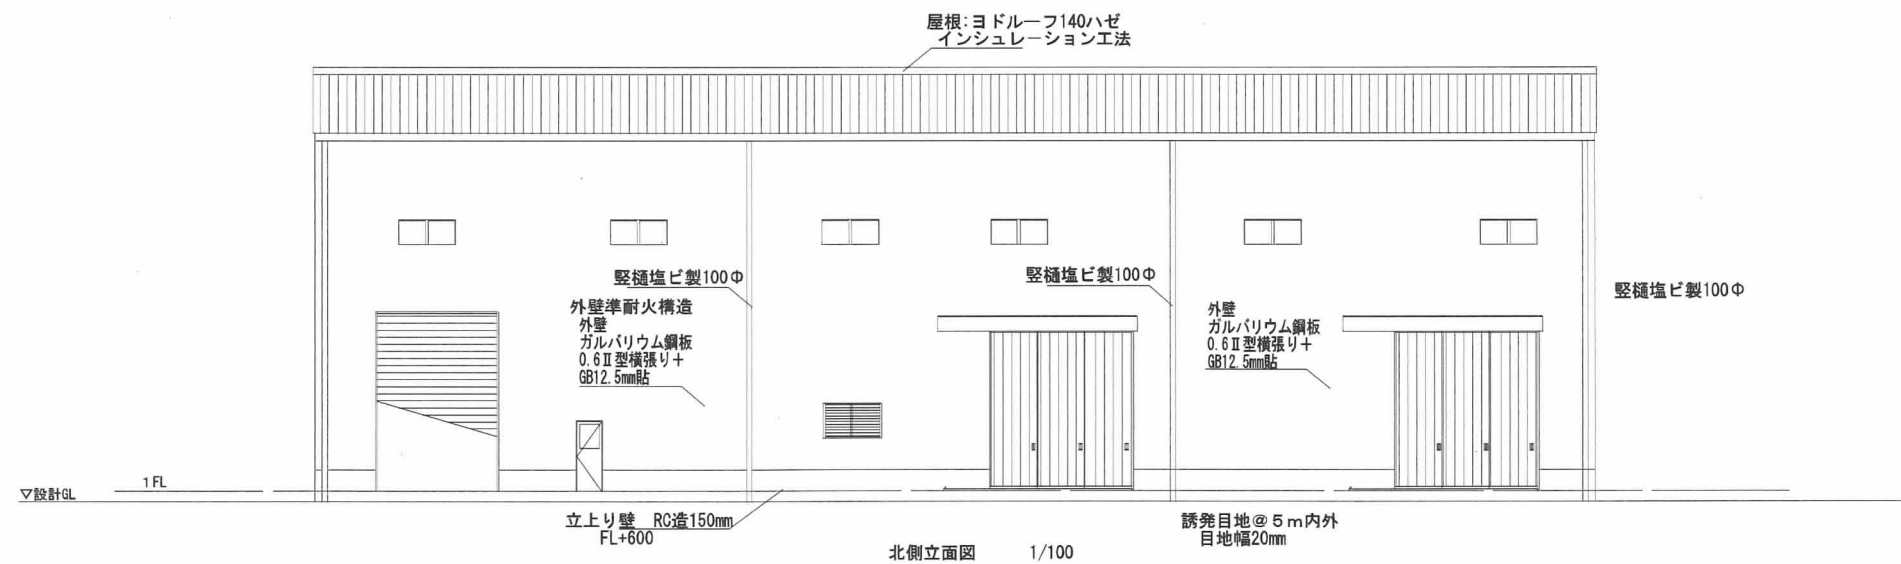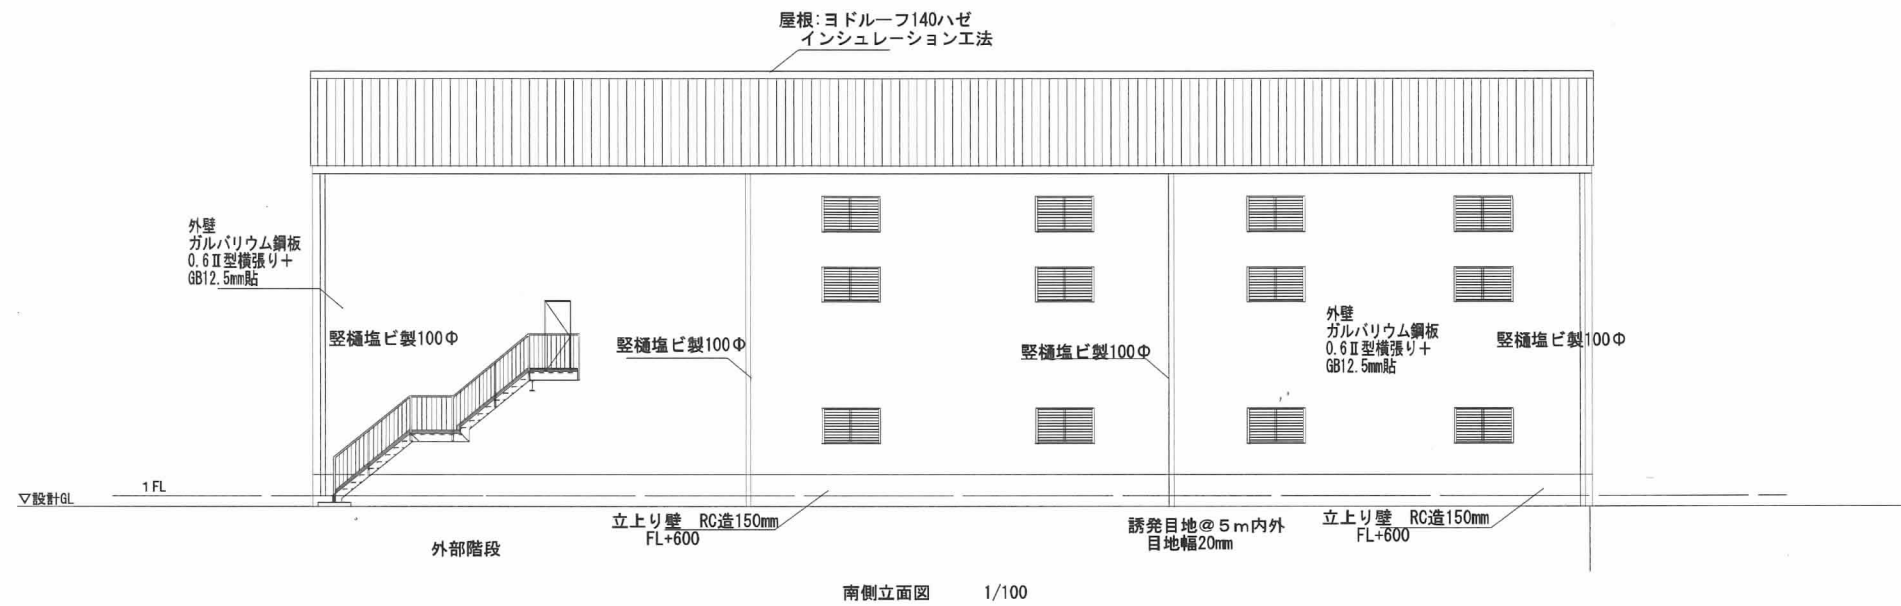


井上建築設計一級建築士事務所 福岡市城南区友丘3-3-7 TEL 092-871-5448 一級建築士大巨登録第196924号 井上 敏典	特記事項	承認	設計	作成日	A1 1/50 A3 1/100	工事名称
				縮尺		図面名称
						株式会社ウィング甘木乾燥調整施設新築工事 北・南側立面図

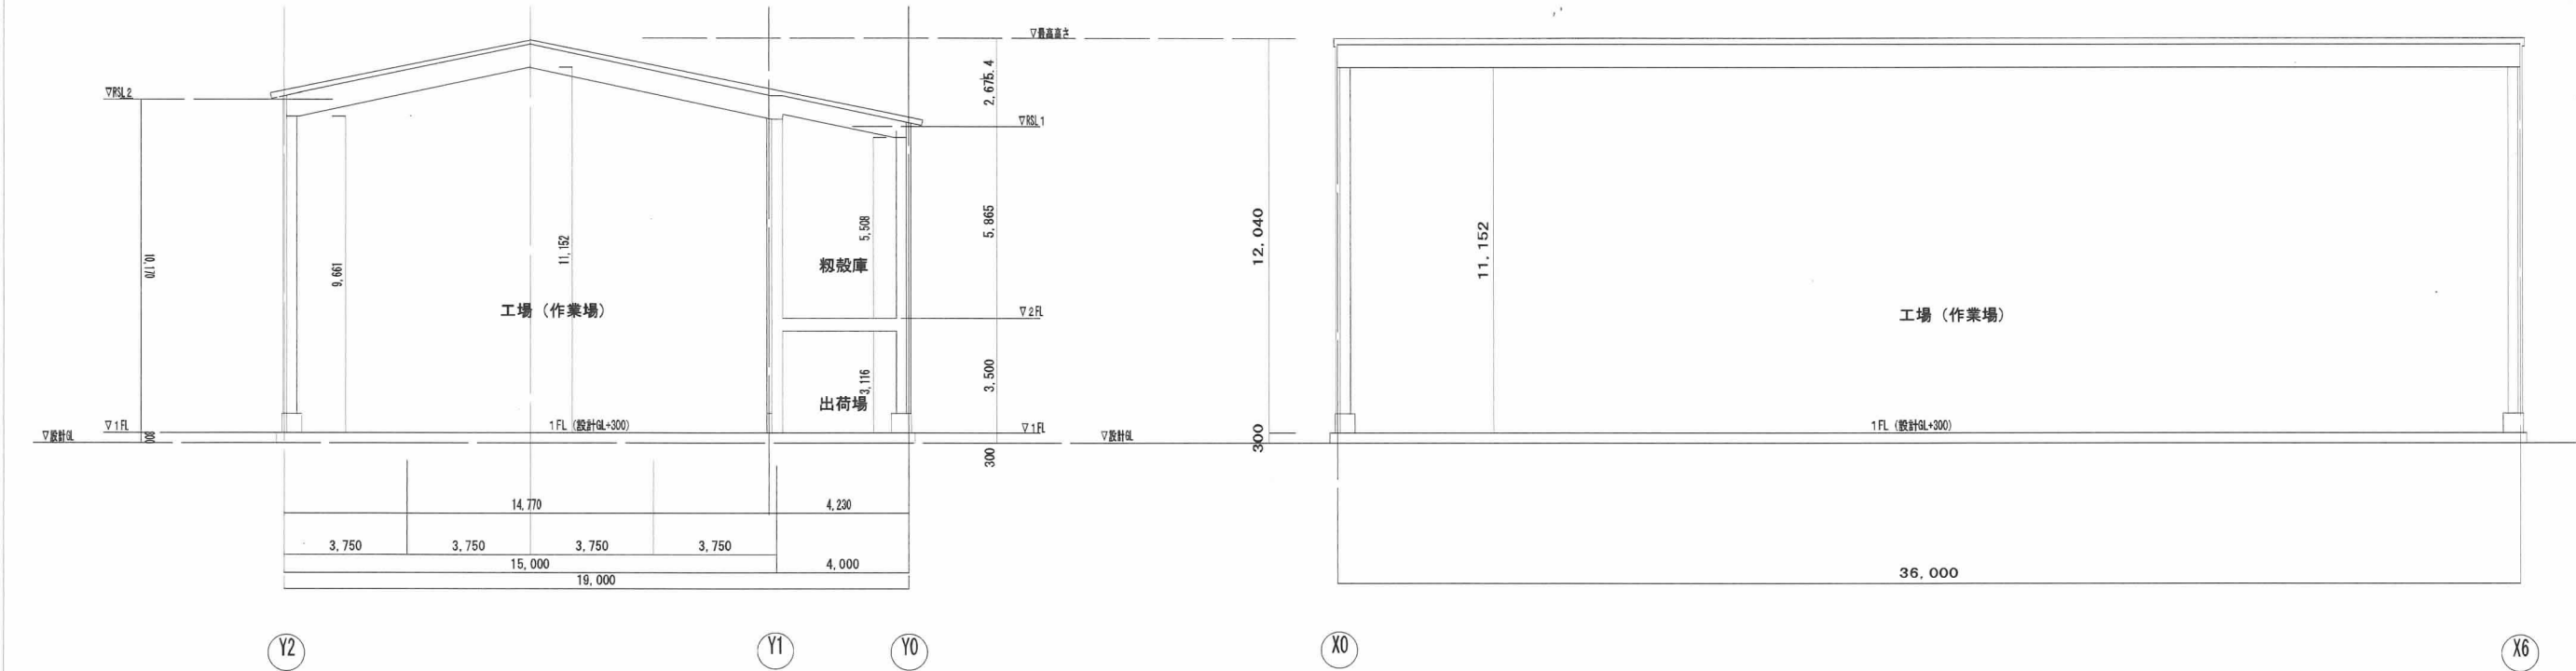

矩形図 1/50

断面図 1/50




井上建築設計一級建築士事務所 福岡市城南区友丘3-3-7 TEL 092-871-5448 一級建築士大臣登録第196924号 井上 敏典	特記事項	承認	設計	作成日		工事名称	株式会社ウィング甘木乾燥調整施設新築工事
				縮尺	A1 1/50 A3 1/100	図面名称	断面図

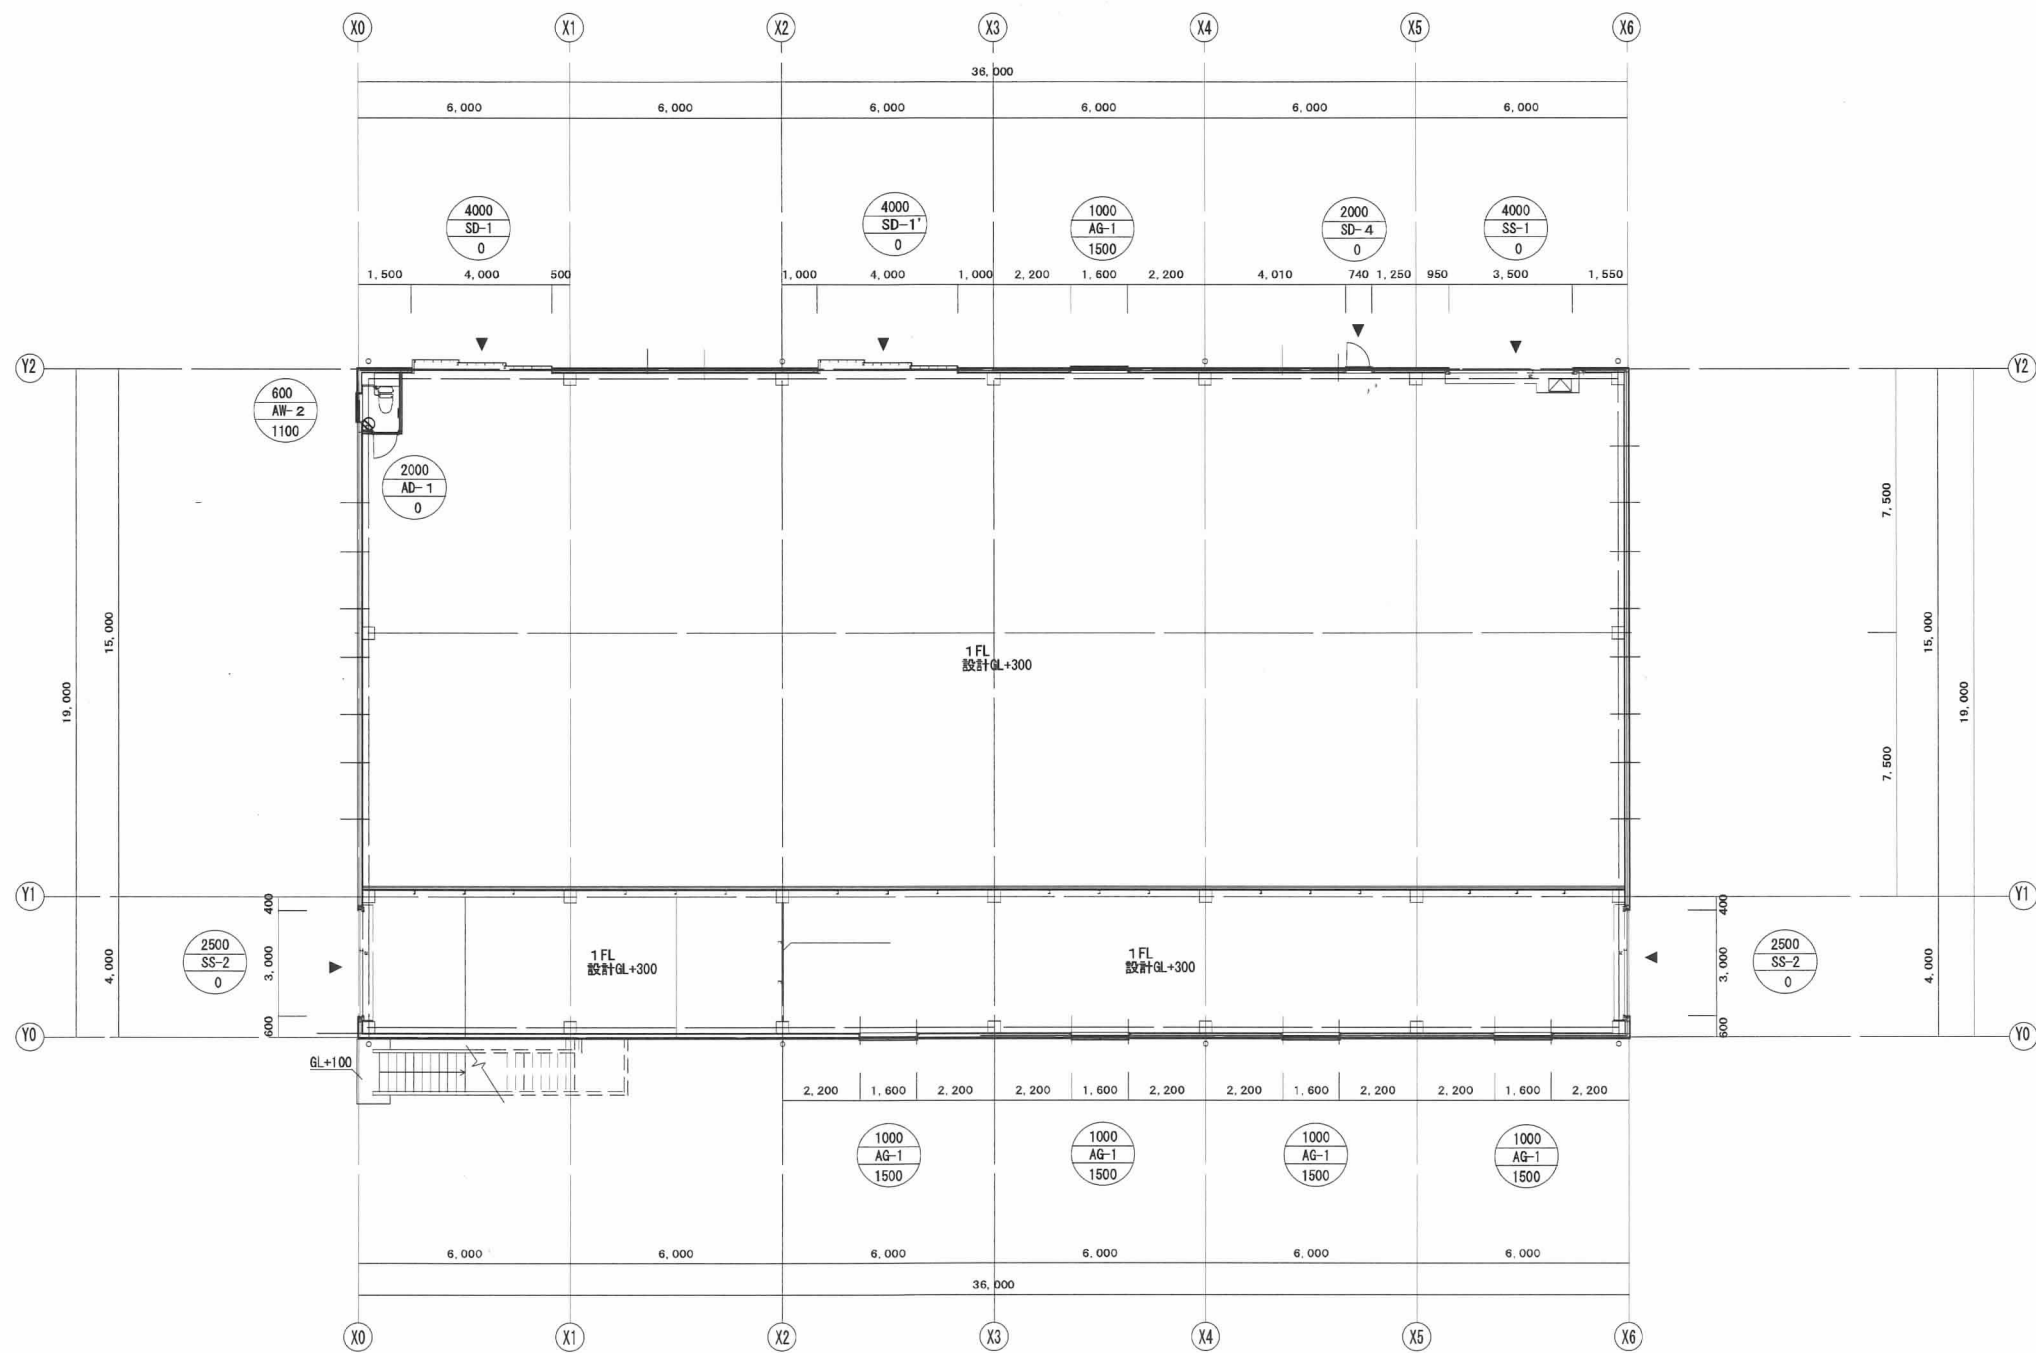

1階 平面図 1/100

井上建築設計一級建築士事務所 福岡市城南区友丘3-3-7 TEL 092-871-5448 一級建築士大臣登録第196924号 井上 敏典	特記事項	承認	設計	作成日		工事名称	株式会社ウィング甘木乾燥調整施設新築工事	
				縮尺	A1 1/100 A3 1/200	図面名称	1階 建具リスト	1/100

新設建具プラン										凡 例	
材 質 ・ 仕 上	1 S D	1 S D								スチール	S
										塩ビ鋼板	ES
塗 装										ステンレス (ハ744・HL, ハ77B, 鏡面・M)	ST
										アルミ (7874・78, 電解着色・指定色)	AL
硝 子										木 製	W
										塩ビ化粧シート	塩シ
金 物										合成樹脂調合ペイント	OP
										合成樹脂調合エマルジョンペイント	EP
備 考										塩化ビニル樹脂エナメル	VP
										フタル酸樹脂エナメル	FP
										クリアラッカー	CL
										ウレタンクリアラッカー	UCL
										オイルステン	OS
										フロート板ガラス (透明)	FL
										フロート板ガラス (掘)	FS
										型板ガラス	F
										網入層板ガラス	PW
										網入型板ガラス	FW
										網入層板ガラス	LPW
										網入型板ガラス	LPW
										熱線吸収板ガラス	HAF
										熱線吸収網入層板ガラス	HAPW
										熱線吸収網入層板ガラス	HALPW
										熱線反射板ガラス	HRFL
										強化ガラス	T
										アクリル	AC
										ポリカーボネート板	PCB
										ガラスブロック	GB
										フロアヒンジ (一般, 化粧, 持出し)	FH
										ビボットヒンジ	PH
										ラバリーヒンジ	LH
										オートヒンジ (丁番, 中心吊, コンチキ)	OH
										丁 番	H
										軸受ヒンジ	HS
										軸受ヒンジ (スリッパ付)	HSS
										スライドヒンジ	SLH
										フランクシ	FD
										ドアクローザ (スリッパ付)	DC・DC*
										コンシールドドアクローザ (スリッパ付)	CDC・CDC*
										マグネットキャッチ	マ?
										開閉角度調整器	角調
										開閉角度調整器	順調
										シリンドー形込箱錠	OP
										シリンドー面付箱錠	RA
										シリンドーモノロック	HM
										シリンドー本錠錠	PD
										非常用錠	非R
										グレン錠	GA
										ホテル錠	HT
										電気錠	電気R
										空 錠	OM
										表示錠	表示R
										引戸錠錠	引錠
										分電錠錠	分電R
										握 玉	握玉
										レバーハンドル	レバ H
										ケースハンドル	カ H
										カムラッチハンドル	カ H
										クレセント (1階/3錠付)	クレ
										クレセントハンドル (1階/3錠付)	クレ H
										押 棒	押棒
										押 板	押板
										引 手	引手
										オペレーターハンドル	オペ H
										・特記無き限り、各建具共に付属金物を一式取り付け。	
										・扉などの戸当り (床付き) は原則として取り付ける。	
										・スチール扉は表面処理亜鉛メッキ鋼板とし、	
										厚さは扉枠共1.5m/mとする。	
										・SD・STDの窓枠は特記無き限りSUS 2.0m/mとする。	
										・アルミサッシのFIX部には、結露受を設ける。	
										・額縁部 アン は額縁取付アングルを示す。	
										・網戸は、2階以上でハニエ面さない場合、落下防止式とする。	
										・キーステムは、特記無き限りマスターキー無しとする。	
										・備考部UCはアンダーカットを示す。	
										・既製建具はメーカー、仕様決定後再度寸法調整する。	
										・アルミ製建具の性能は特記無き限り、下記仕様とする。	
										・ガラス種別・厚さについては、現場にて再確認の上調整する。	
										・建具開き勝手は平面図参照とする。	
										階 数 一般部	
										耐風圧強度 S-5<5400Pa>	
										気 密 性 A-4<2等級線>	
										水 密 性 W-5<5800Pa>	
										遮 音 性 T-1<25等級線>	
井上建築設計一級建築士事務所 福岡市城南区友丘3-3-7 TEL 092-871-5448										特記事項	
一級建築士大臣登録第196924号 井上 敏典										承認 設計	
										作 成 日	
										縮 尺	
										A1 1/100 A3 1/200	
										工事名称	
										株式会社ウィング甘木乾燥調整施設新築工事	
										図面名称	
										建具表ー1	

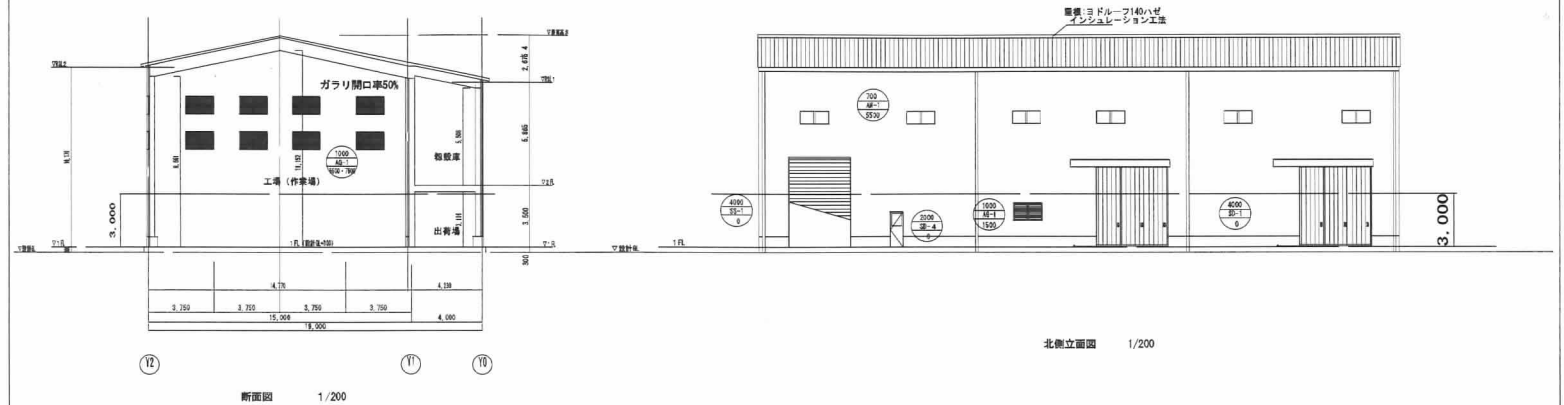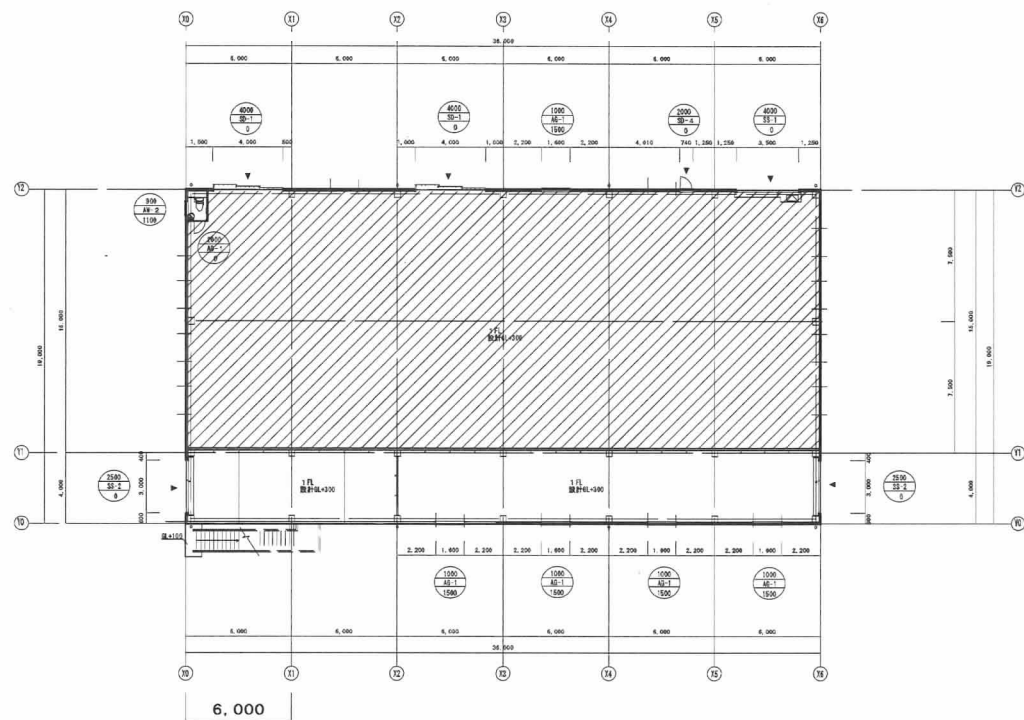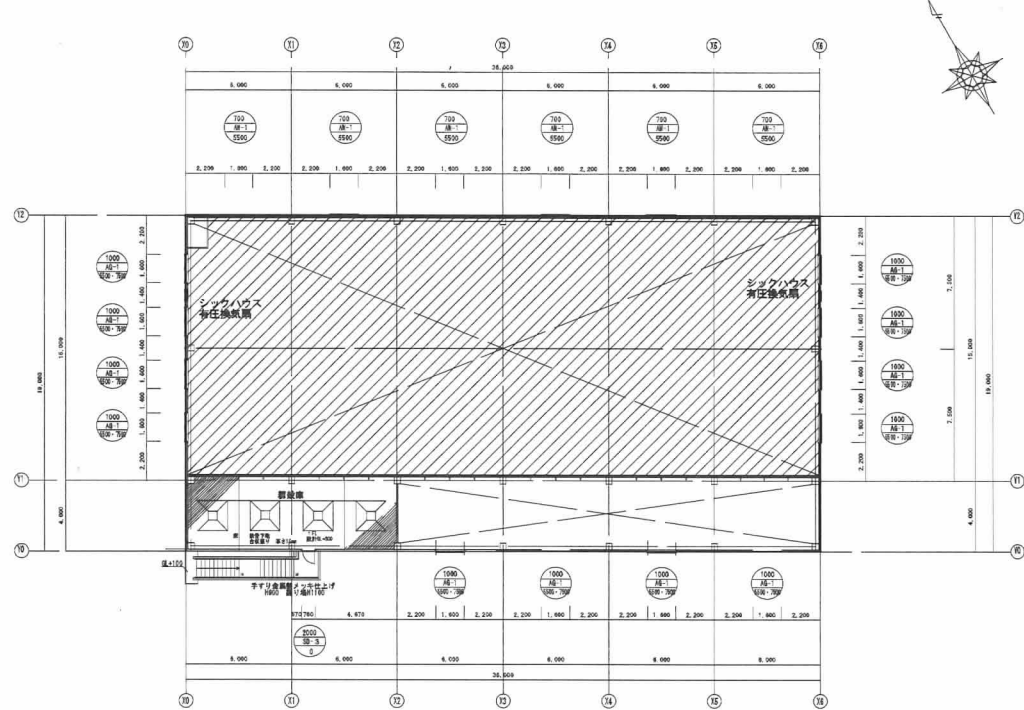


■ 凡例	
防犯区画 (開仕切)	
避難経路を要せず避難できる開口	

■ 防火区画面積	
防火区画	該当なし (m ²)

■法規チェック		平12建舎1436号4-4-(4)	
工場 (作業所)		(居室)	
床面積		36.00×15.00-1.80×1.20=537.84㎡	
		537.84㎡	
	必要面積	有効面積	判定
排煙	A/50=10.75㎡	1.50×0.70×6=6.72 50×1.00×28.00=5.22 40×1.20×12㎡	OK
採光	A/20=26.90㎡	4.00×4.00×32=32.00 1.50×0.70×6=6.72㎡ 30×1.20×1.20=1.44	OK
換気	A/20=26.90㎡	上記式	OK

■ シッケハウス	
工場 (作業所)	
床面積	36.00×15.00-1.80×1.20=537.84m ²
床面積	537.84m ²
三度電機	EHF-25A32 2基設置
1,320X2=2,640m ² /h	> 1,660m ² /h OK

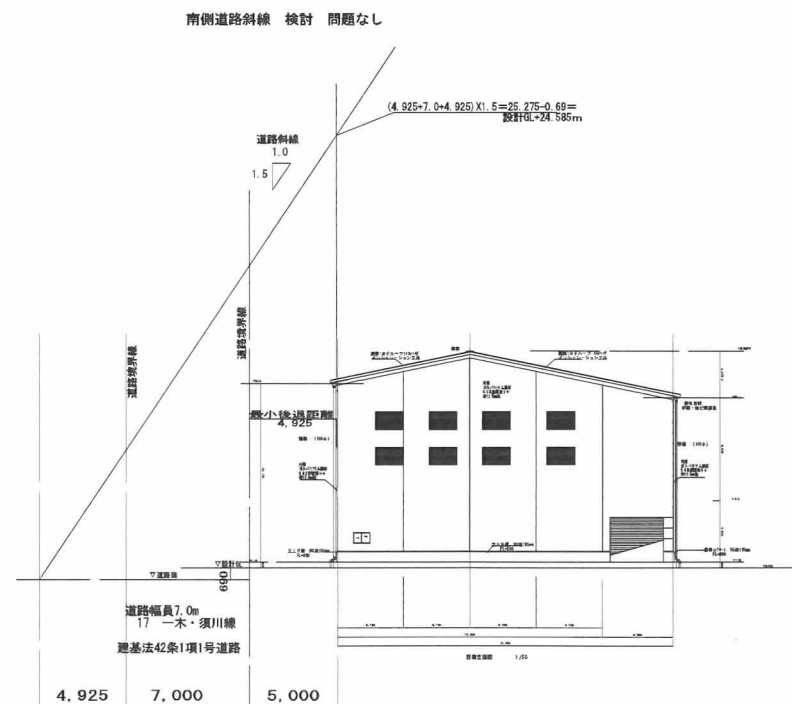

井上建築設計一級建築士事務所
福岡市城南区友丘3-3-7
TEL 092-871-5448

一級建築士大臣登録第196924号
井上 敏典

特記事項

承認

設計

作成日

縮尺



A1 1/100
A3 1/200

工事名称

株式会社ウィング甘木乾燥調整施設新築工事

図面名称

法的適合

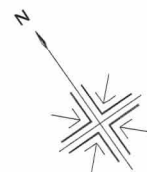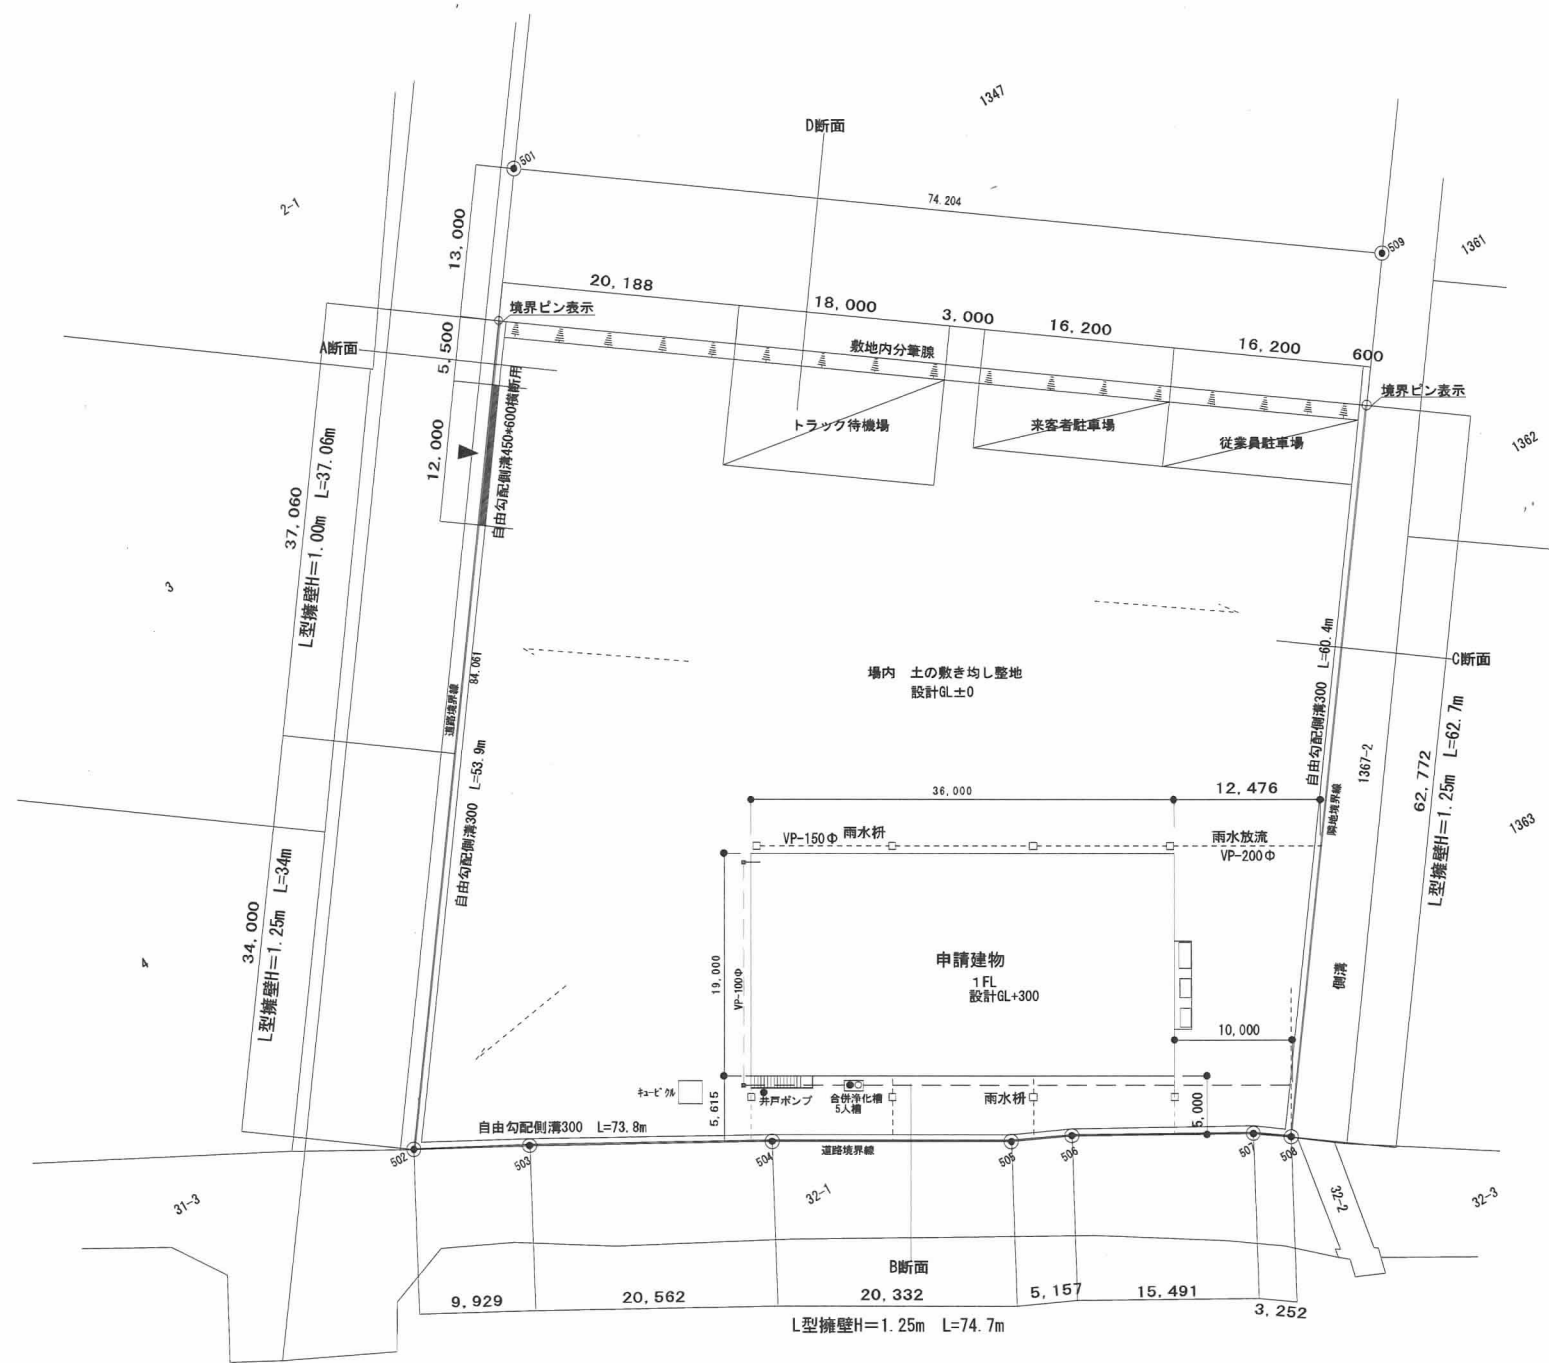

地 番		Z1348		地 目	
所 有 者					
N	O	X	Y	辺 長	
501		44863.835	29390.119		
502		44785.588	-29439.168	84.061	
503		44790.933	29430.389	9.927	
504		44781.025	29412.373	20.561	
505		44770.921	-29394.729	20.332	
506		44768.796	-29390.030	5.157	
507		44761.237	-29376.508	15.491	
508		44759.387	-29373.834	3.252	
509		44820.504	-29329.595	75.772	
501		44863.835	-29390.119	74.204	
面 積				5913.7498090	
地 積				5913.74 m ²	
坪 数				1788.9093 坪	

地番名				
測点名	Xn	Yn	Yn+1-Yn-1	Xn × (Yn+1-Yn-1)
	44857.095	-29379.999	101.983	4574661.12
	44814.168	-29318.880	23.870	1069714.19
	44763.205	-29355.529	-39.323	-1760223.51
	44765.055	-29358.203	-18.196	-725014.83
	44772.614	-29371.725	-18.221	-815801.80
	44774.739	-29376.424	-22.343	-1000401.99
	44784.843	-29394.068	-35.660	-1587027.50
	44794.751	-29412.084	-25.795	-1200275.35
	44789.386	-29420.853	32.685	1464267.93
倍面積				9898.25
面積				4949.13
総合計面積				4949.13

朝倉市牛鶴字石淵 地内
S=1:300

井上建築設計一級建築士事務所
福岡市城南区友丘3-3-7
TEL 092-871-5448

一級建築士大臣登録第196924号
井上 敏典

特記事項

承認

設計

作成日

縮尺



A1 1/300
A3 1/600

工事名称

株式会社ウィング甘木乾燥調整施設新築工事

図面名称

外構図

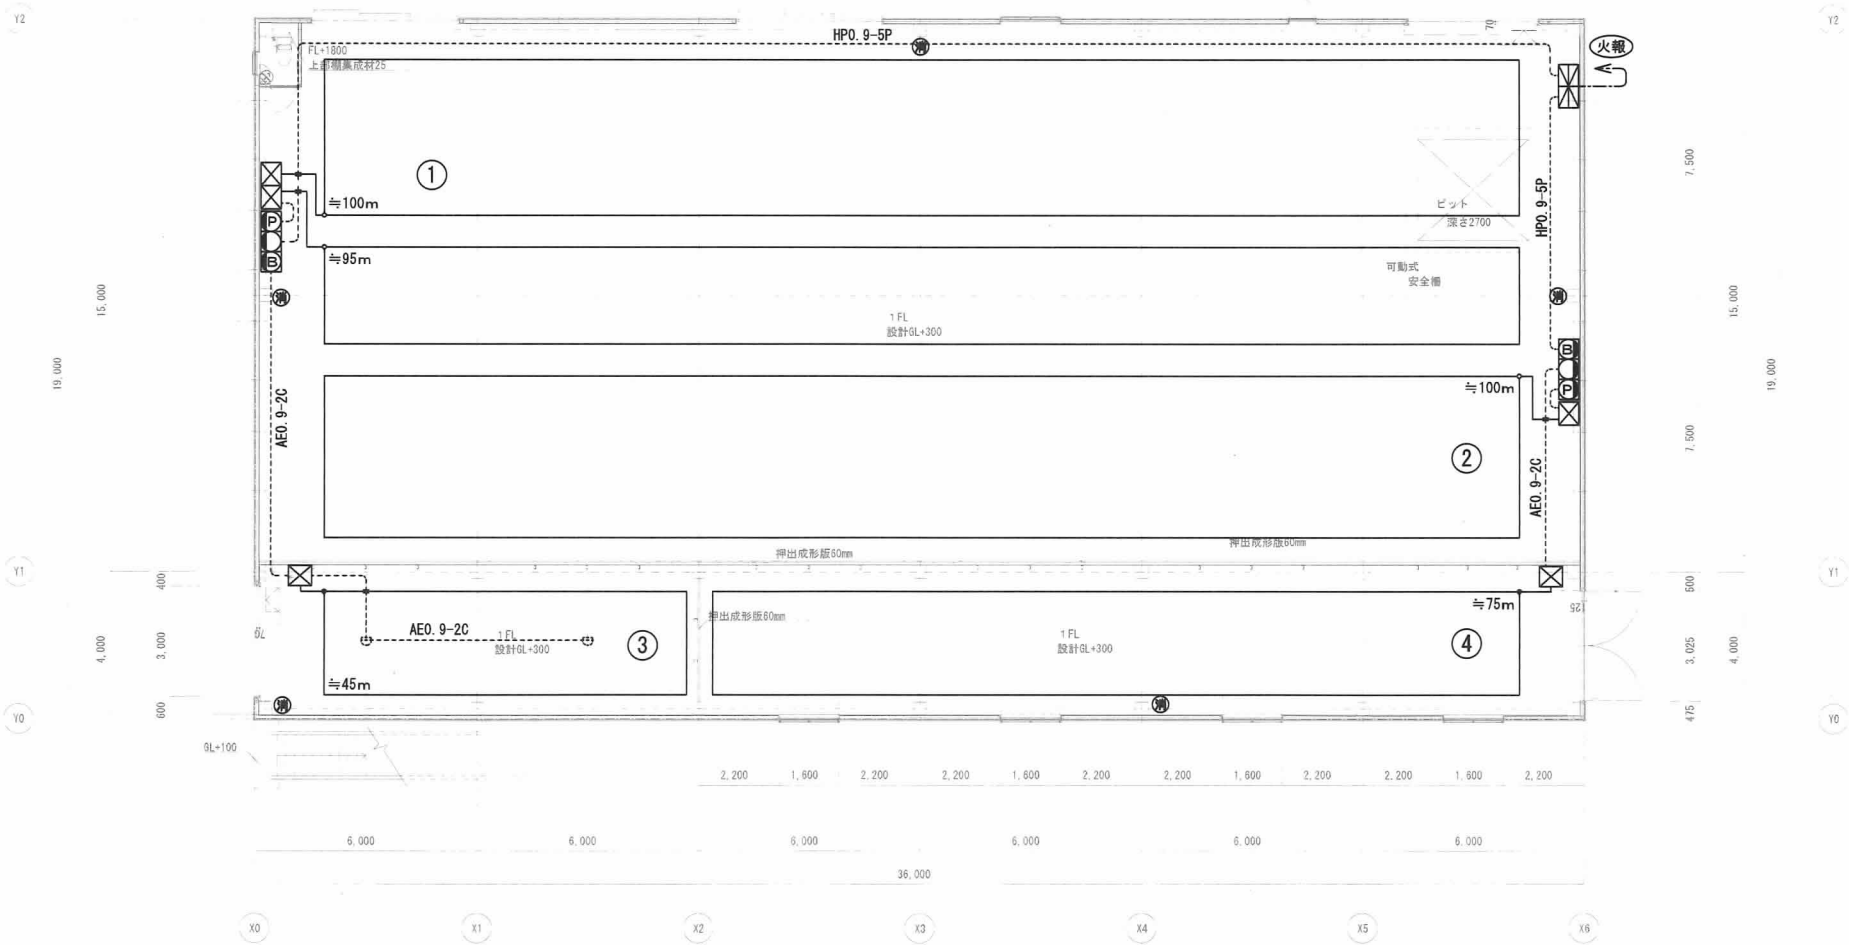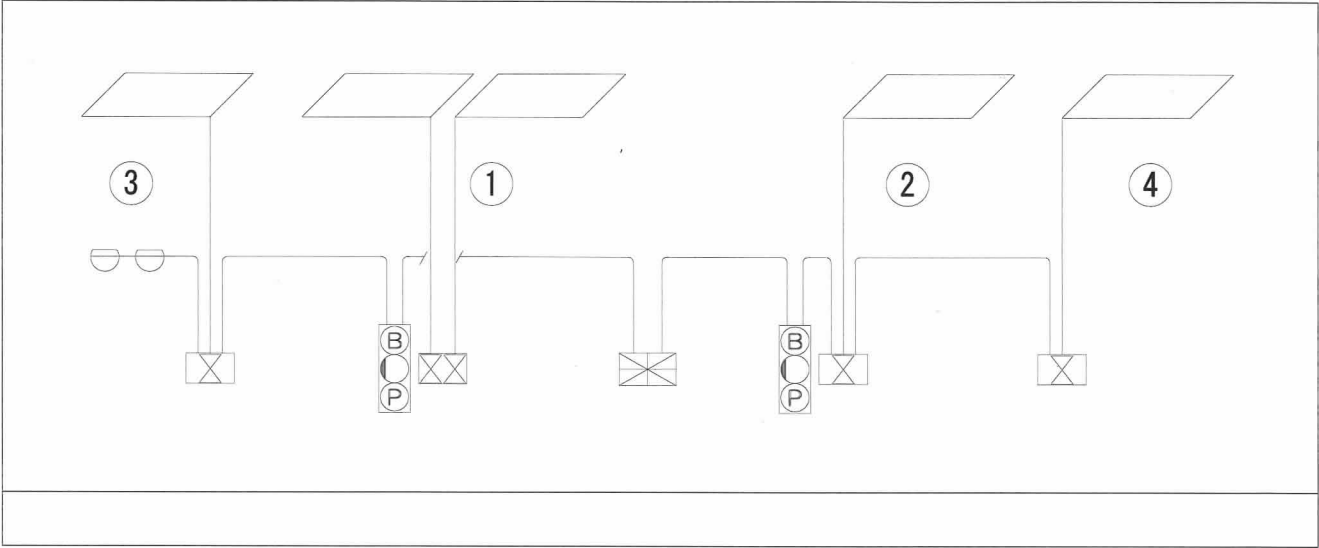

記 号	名 称	備 考
⊗	受 信 機	P型2級5回線
(B)(P)	総 合 盤	P型2級
(P)	発 信 機	P型2級
○	表 示 灯	AC24v
(B)	電 鈴	DC24v 150mm
○	差動式スポット型感知器	2種
⊗	差動式 分 布 型 感知器	2種
AP	空 気 管	メッセージワイヤー付
□	分 布 型 感知器ボックス	
○	終 端 抵 抗	
—	配 線 配 管	特記なき配線はR1 1-2
---	警 戒 区 域 線	
⑩	警 戒 区 域 番 号	
⊕	消 火 器	ABC粉末消火器 10型 直立式

凡 例

1 階 平面図 1/100

井上建築設計一級建築士事務所 福岡市城南区友丘3-3-7 TEL 092-871-5448 一級建築士大臣登録 第196924号 井上 敏典	特記事項	承 認	設 計	作成日	工事名称 櫛ウイング甘木 工場
				縮尺 A1 1/100 A3 1/200	図面名称 自動火災報知機設備 平面配線図