
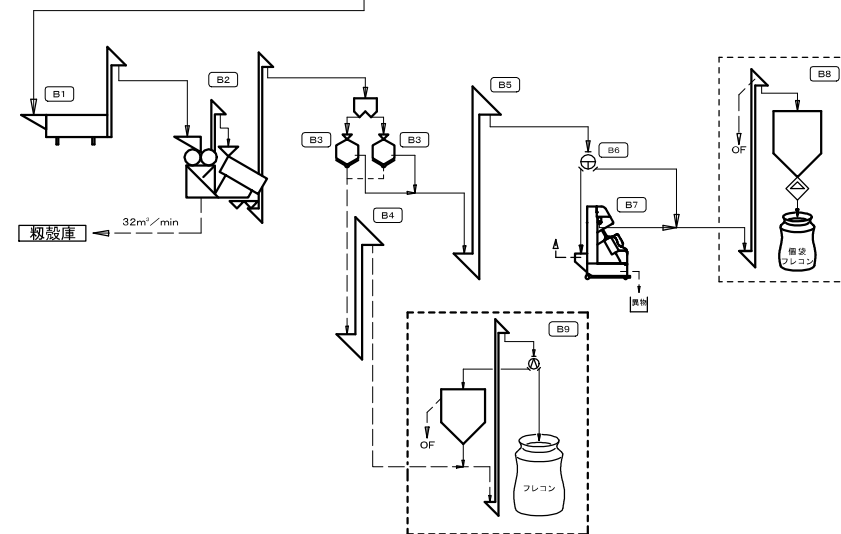
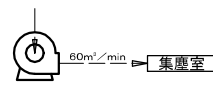
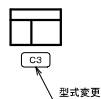
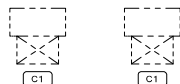
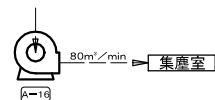


☆:新設 ◇:既設移動 ◆:既設移動改造 ●:既設改造 ○:既設転用 ★:既設転用改造 ■:既設撤去 △:既設一時撤去復旧 記号なし:既設


No.	P17171490198001	名	株式会社 ウイング甘木 様 殿				図名	仕様表 (1)		
日付	2025年5月22日	称	乾燥調製施設新設工事				機種	MRC07	尺度	NOT
株式会社 サマケ		承認	課長		検図		設計		番号	

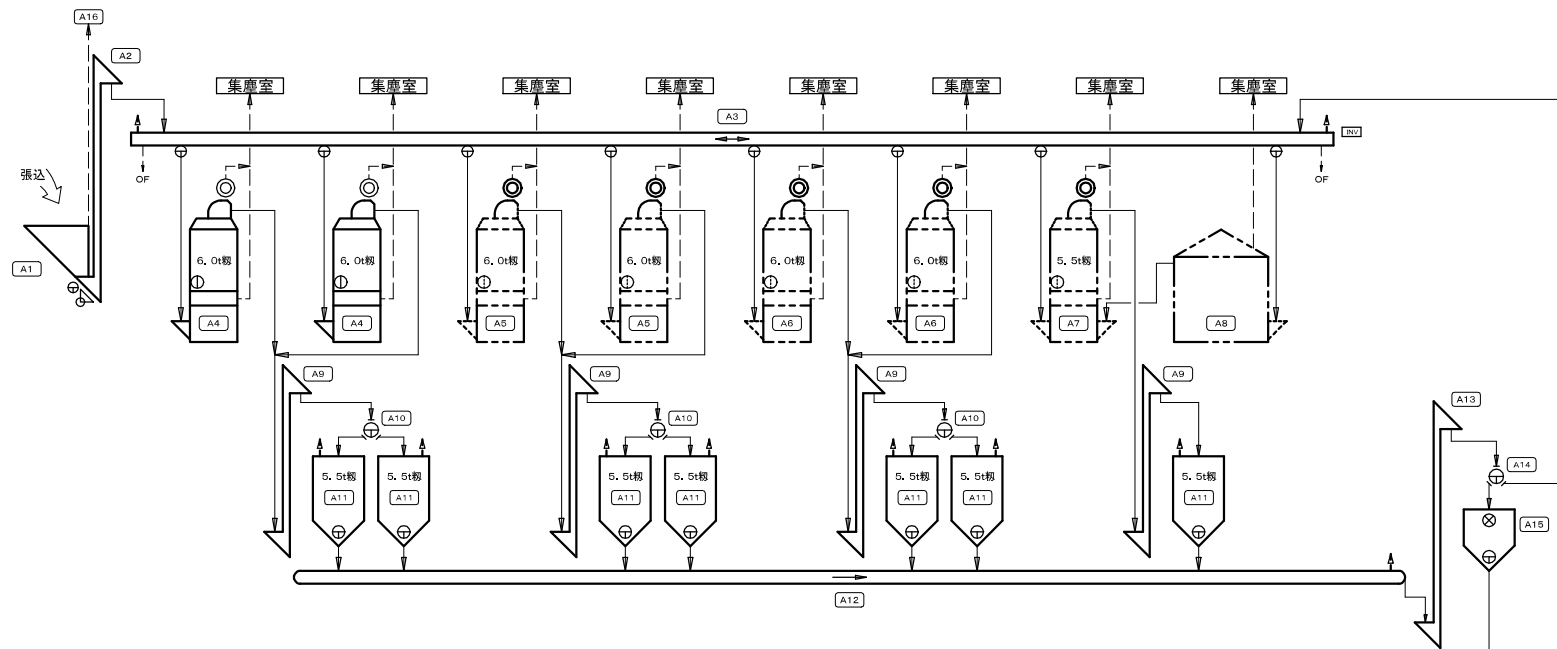



(注記)

1. 二次空気取入用片流れ式吸気ガラー(建築工事)
通過風速 2m/s 、有効開口率50%としてガラー面積が 20m^2 以上が必要です。
2. 集塵室用片流れ式排気ガラー(建築工事)
通過風速 1m/s 、有効開口率50%としてガラー面積が 39m^2 以上が必要です。
3. 粉粒庫用片流れ式排気ガラー(建築工事)
通過風速 1m/s 、有効開口率50%としてガラー面積が 1.1m^2 以上が必要です。
4. 一次側電気工事は除外とします。
5. タクト用壁開口鉄板張りとは除外とします。(建築工事)
6. 粉粒排出装置、防油堤用基礎、危険物用看板・標識、消火器、消防署指導事項は除外とします。
7. (A15)タンク用レベル計で(A12)コンベヤ停止(タイマー付)とします。
8. 操作盤は押ボタン方式、二次側電気工事は電線管配線方式とします。(見積除外)
9. 騒音・振動・粉塵対策は見積除外とします。


図名	P17171490198001	名称	株式会社 ウイング甘木 様 乾燥調製施設新設工事	原価	フローチャート
日付	2025 年 4 月 14 日	標準	MRC07	尺	NOT
株式会社 ウイング	承認	製	設計	番号	F1

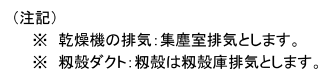

紙	P17171490198001	名	株式会社 ウイング甘木 様		図名	平面図・側面図	
日付	2025 年 4 月 14 日	称	乾燥調製施設新設工事		機種	MRC07	尺度 1/100
株式会社 		承認	課長	検印	設計	番号 H1	

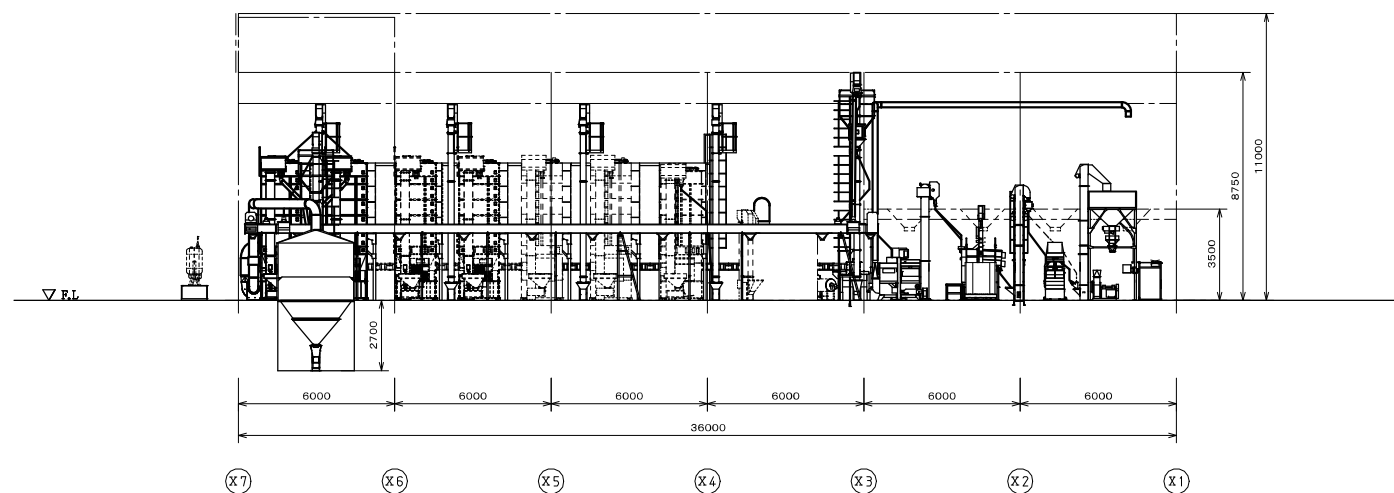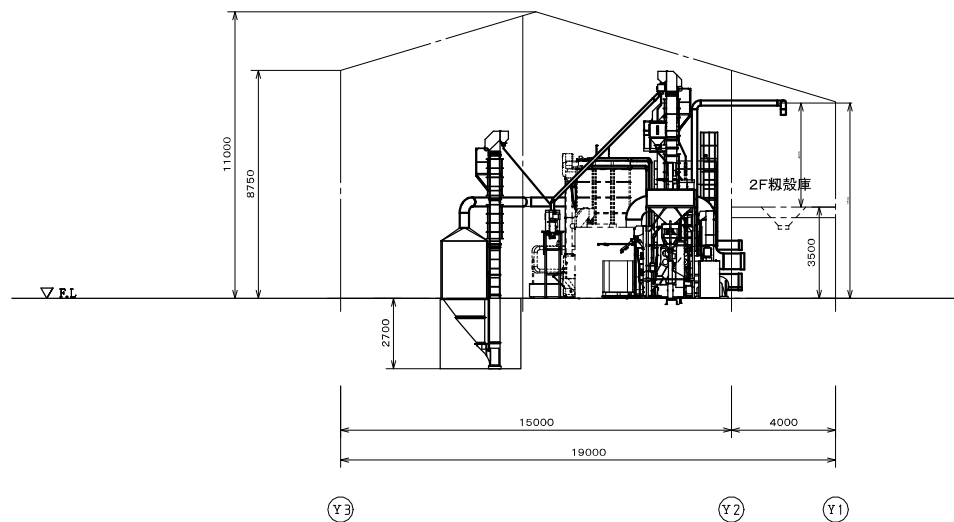

取 付	P17171490198001	名 称	株式会社 ウイング甘木 様 乾燥調製施設新設工事		図名 巻 目	正面図・アイソメ図 MRC07		尺 度	1/100
日 付	2025 年 4 月 14 日	承 取	課 長	検 印	設 計	番 号	11		
株式会社 									

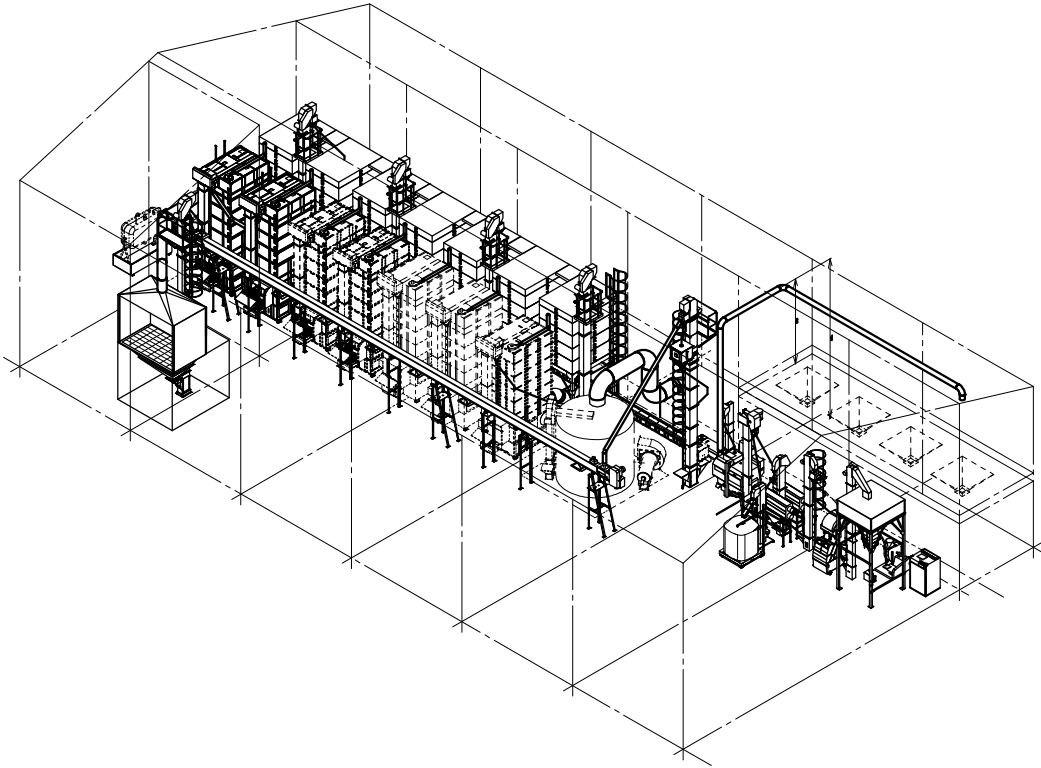

№		P17171490198001		名		株式会社 ウイング甘木 様		図		正面図・アイソメ図					
日付		2025 年 4 月 14 日		乾		乾燥調整施設新設工事		仕様		MRC07					
										尺 寸		1/100			
株式会社		ウイング		承認		課長		特図		設計		番号		11	

0 1 2 3 4 5 6 7 8 9 10